
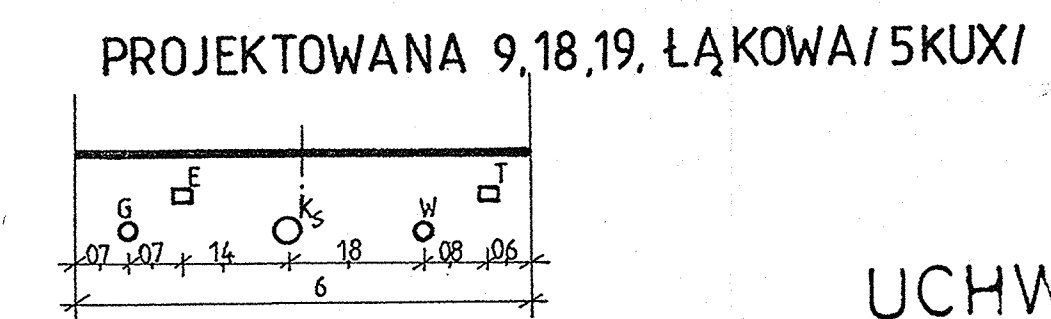
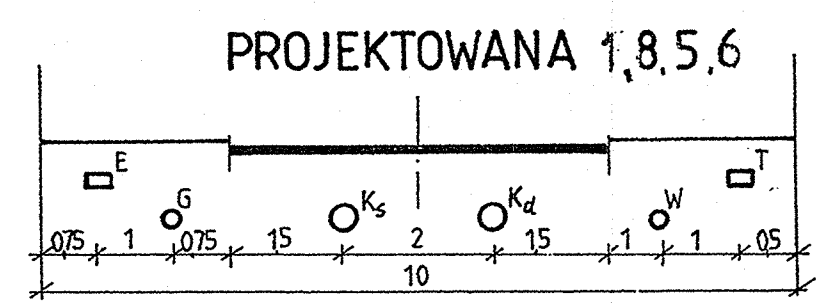
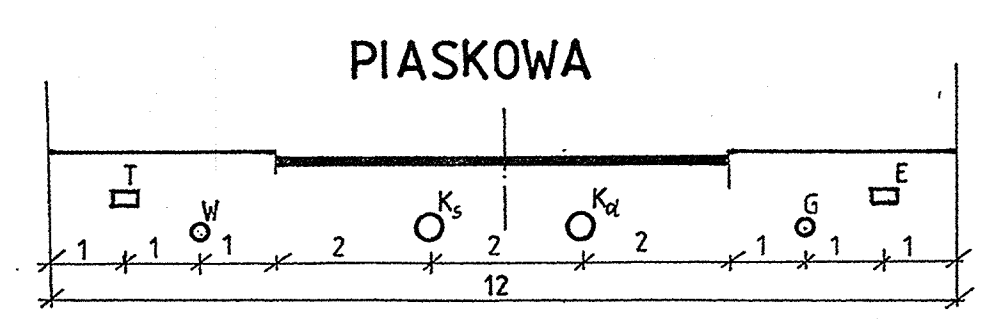
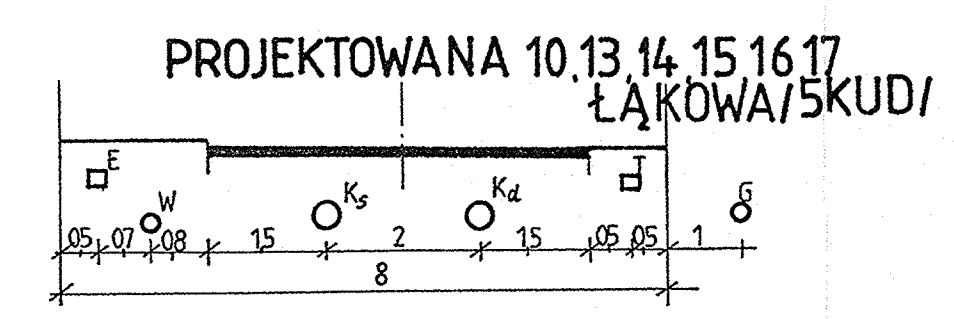
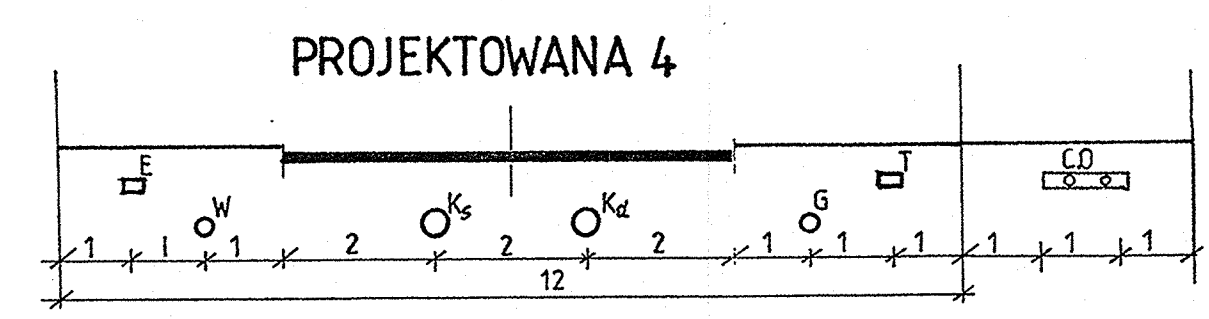
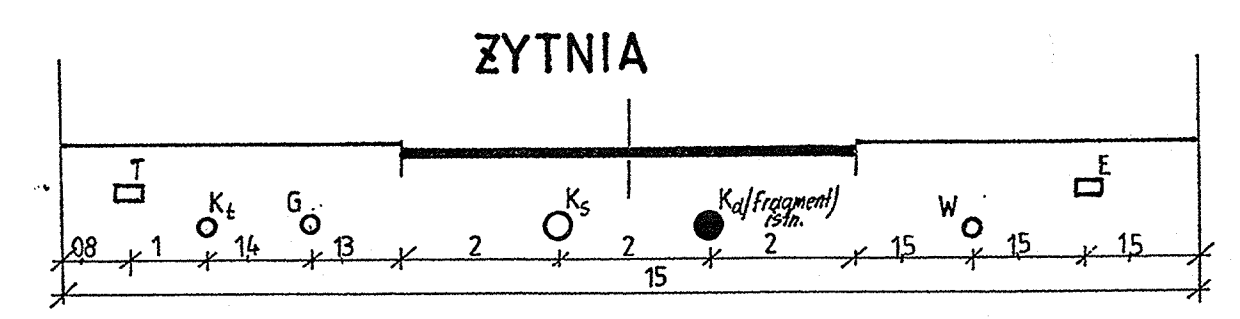
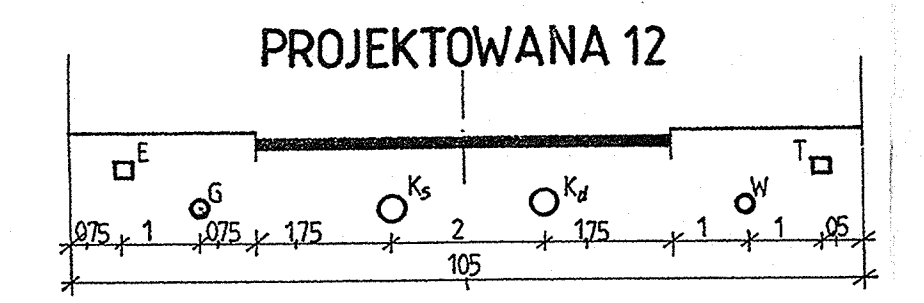
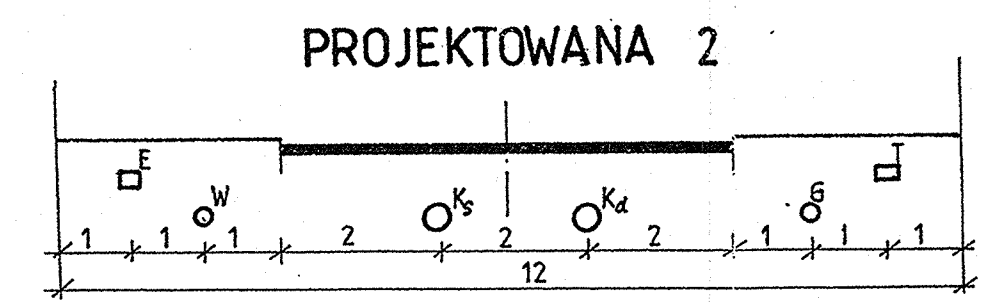
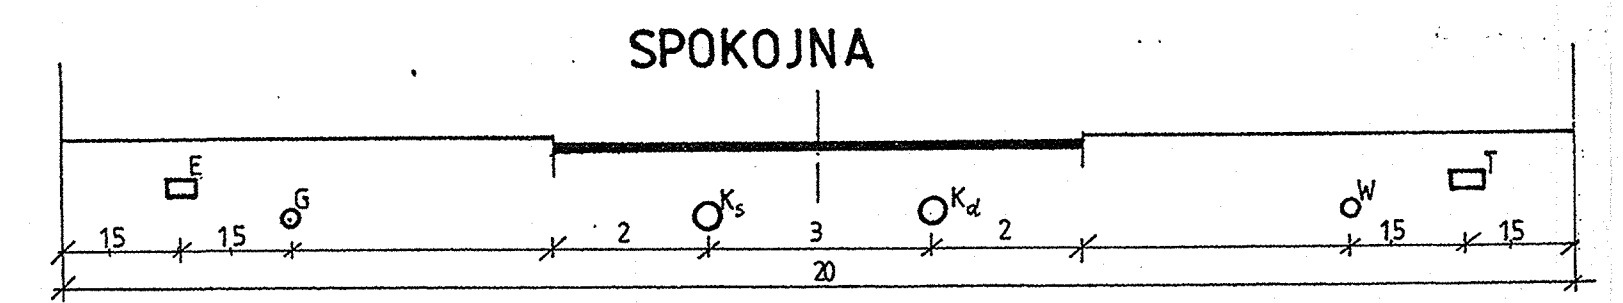
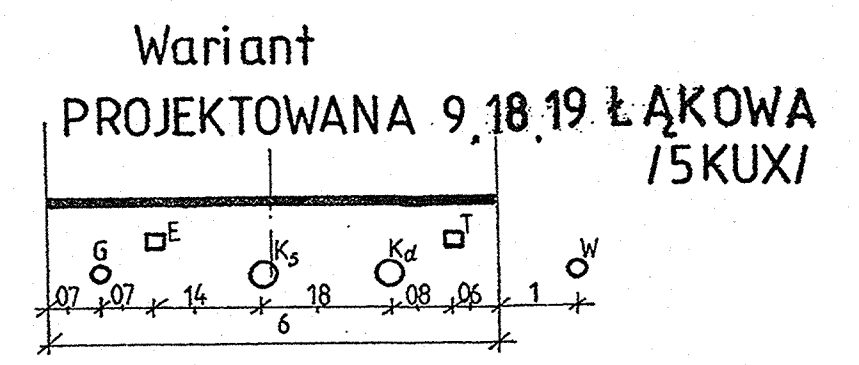
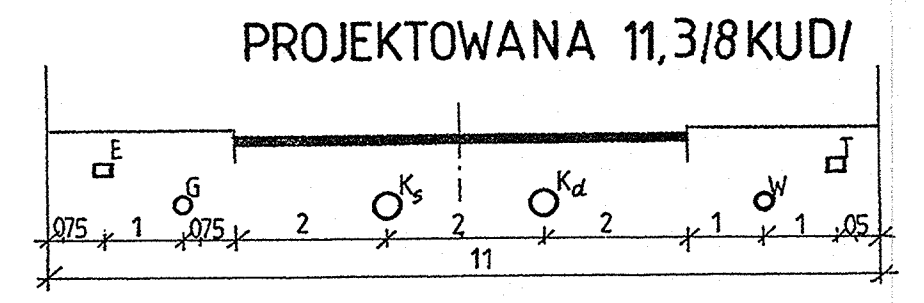
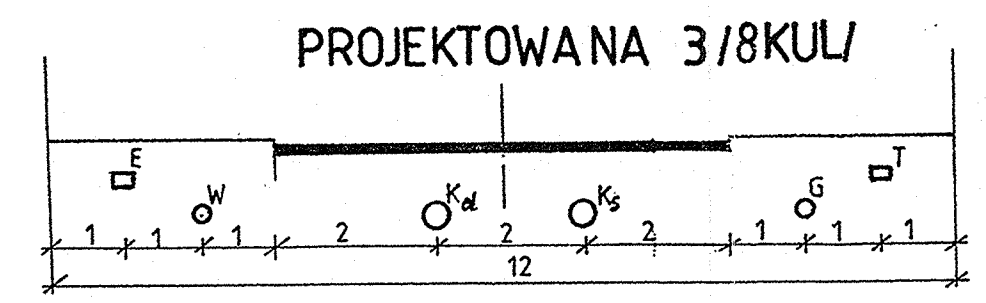


KONTROLNE PRZEKROJE POPRZECZNE ULIC
SKALA 1:100
ZACHODNIA OBWODNICA

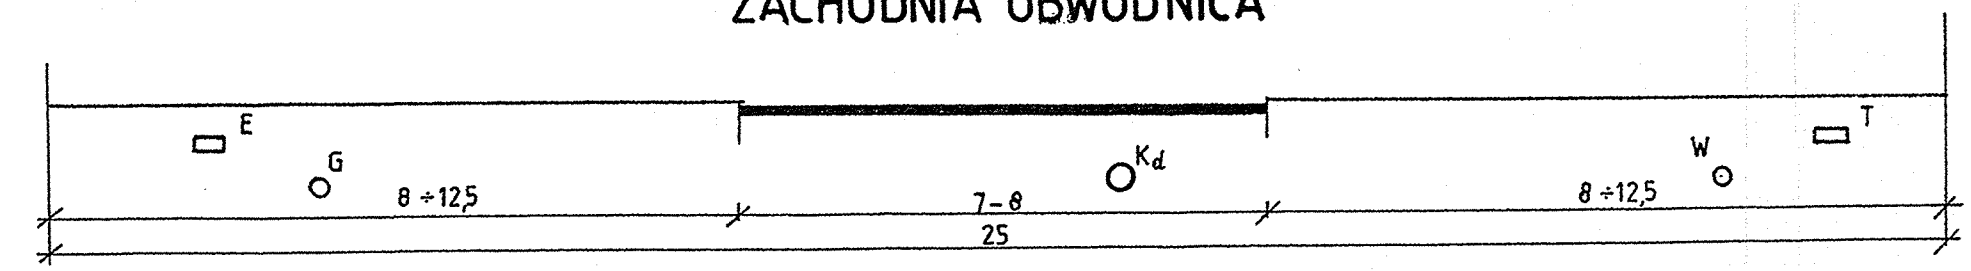

ZAŁĄCZNIK NR 2
UCHWAŁY RADY MIASTA SIEDLCE
NR.XL/641/2005 Z DNIA
22 GRUDNIA 2005R.

PRZEWODNICZĄCY
RADY MIASTA
inż. Wojciech Kudelski