


LEGENDA

USTALENIA PLANU:

- GRANICA OBSZARU OBJĘTEGO ZMIANĄ PLANU
- LINE ROZGRANICZAJĄCE:
 - LINE ROZGRANICZAJĄCE TERENY O RÓŻNYM PRZEZNACZENIU LUB RÓŻNYCH ZASADACH ZAGOSPODAROWANIA
- LINE ZABUDOWY:
 - NIENAPRZECIĄGALNE LINE ZABUDOWY
 - OBYWIAZUJĄCE LINE ZABUDOWY
- PRZEZNACZENIE TERENÓW:
 - MN** TERENY ZABUDOWY MIESZKANOWEJ JEDNORODZINNEJ
 - MN(U)** TERENY ZABUDOWY MIESZKANOWEJ JEDNORODZINNEJ Z DOPUŚCZENIEM USŁUG
 - U/MN** TERENY USŁUG ZABUDOWY MIESZKANOWEJ JEDNORODZINNEJ
 - U/MN/MW** TERENY USŁUG ZABUDOWY MIESZKANOWEJ JEDNORODZINNEJ I MIESZKANOWEJ WIELORODZINNEJ
 - MW(U)** TERENY ZABUDOWY MIESZKANOWEJ WIELORODZINNEJ Z DOPUŚCZENIEM USŁUG
 - U** TERENY USŁUGOWE
 - UO** TERENY USŁUG OŚWIATY
 - UO/US/U** TERENY USŁUG OŚWIATY ORAZ SPORTU I REKREACJI I USŁUG
 - U/PR** TERENY USŁUG I PRODUKCJI
- ELEMENTY KOMPOZYCJI PRZESTRZENNEJ:
 - DOMINANTY PRZESTRZENNE
 - PIERZĄJE EKSPONOWANE
 - PIERZĄJE USŁUGOWE
- OBIEKTY MAŁEJ ARCHITEKTURY:
 - DOMINANTA PLASTYCZNA
- OBIEKTY ORAZ OBSZARY OBJĘTE OCHRONĄ:
 - BUDYNKI OBJĘTE OCHRONĄ W PLANIE
- ZIELEN:
 - ISTNIEJĄCE SZPALERY DRZEW (do zachowania i ewentualnego uzupełnienia)
- KOMUNIKACJA:
 - CIĄGI PIESZE PRZEBIEGAJĄCE W LINIACH ROZGRANICZAJĄCYCH INNYCH TERENÓW
 - WŁOT KOMUNIKACJI KOŁOWEJ
- UZIĘCZNIWCY:
 - ZASIĘG STREFY KONTROLOWANEJ OD LINII ELEKTROENERGETYCZNEJ 110 KV
 - GRANICA STREFY SANITARNEJ CMENTARZY - 50m
 - GRANICA STREFY SANITARNEJ CMENTARZY - 150m
 - GRANICA STREFY OGRANICZEŃ W ZAGOSPODAROWANIU W SĄSIEDZTWIE LINII KOLEJOWEJ
- INNE:
 - PODZIAŁ WEWNĄTRZ TERENÓW WYDZIELAJĄCE CZĘŚCI TERENÓW O RÓŻNYCH ZASADACH ZAGOSPODAROWANIA
 - WYMIAROWANIE LINII
- UWAGI:
 - OZNACZENIA POZA GRANICAMI OBSZARU ZMIANY PLANU MAJĄ CHARAKTER INFORMACYJNY

INFORMACJE:

- GRANICA OBSZARU PLANU
- LINE ROZGRANICZAJĄCE:
 - LINE ROZGRANICZAJĄCE TERENY O RÓŻNYM PRZEZNACZENIU LUB RÓŻNYCH ZASADACH ZAGOSPODAROWANIA
- LINE ZABUDOWY:
 - NIENAPRZECIĄGALNE LINE ZABUDOWY
 - OBYWIAZUJĄCE LINE ZABUDOWY
- PRZEZNACZENIE TERENÓW:
 - MN** TERENY ZABUDOWY MIESZKANOWEJ JEDNORODZINNEJ
 - MN(U)** TERENY ZABUDOWY MIESZKANOWEJ JEDNORODZINNEJ Z DOPUŚCZENIEM USŁUG
 - U/MN** TERENY USŁUG ZABUDOWY MIESZKANOWEJ JEDNORODZINNEJ
 - MN/MW** TERENY ZABUDOWY MIESZKANOWEJ JEDNORODZINNEJ I MIESZKANOWEJ WIELORODZINNEJ
 - U/MN/MW** TERENY USŁUG ZABUDOWY MIESZKANOWEJ JEDNORODZINNEJ I MIESZKANOWEJ WIELORODZINNEJ
 - MW(U)** TERENY ZABUDOWY MIESZKANOWEJ WIELORODZINNEJ Z DOPUŚCZENIEM USŁUG
 - MW/U** TERENY ZABUDOWY MIESZKANOWEJ WIELORODZINNEJ I USŁUG
 - MW** TERENY ZABUDOWY MIESZKANOWEJ WIELORODZINNEJ
 - ZC** TERENY CMENTARZY
 - U** TERENY USŁUGOWE
 - U(MW)** TERENY USŁUGOWE Z DOPUŚCZENIEM ZABUDOWY MIESZKANOWEJ WIELORODZINNEJ
 - UO** TERENY USŁUG OŚWIATY
 - ZI** TERENY ZIELENI IZOLACYJNEJ
 - I-E** TERENY OBIEKTÓW I URZĄDZEŃ ELEKTROENERGETYCZNYCH
 - UC** TERENY OBIEKTÓW HANDLOWYCH O POWIERZCHNI SPRZEDAŻY POWYŻEJ 2000M²
 - KDPP** TERENY PARKINGÓW
 - KDW** TERENY DRÓG WEWNĘTRZNYCH
 - KD** TERENY ULIC PUBLICZNYCH
- KLASYFIKACJA ULIC PUBLICZNYCH:
 - Z** ULICE ZBIORCZE
 - L** ULICE LOKALNE
 - D** ULICE DOJAZDOWE
- ELEMENTY KOMPOZYCJI PRZESTRZENNEJ:
 - DOMINANTY PRZESTRZENNE
 - DOMINANTY WYSOKOŚCIOWE ZE STREFA ICH DOPUŚCZALNEJ LOKALIZACJI
 - OSIE KOMPOZYCYJNE
 - OSIE WIDOKOWE
 - OTWARCIA WIDOKOWE
 - PIERZĄJE EKSPONOWANE
 - PIERZĄJE USŁUGOWE
 - PIERZĄJA CIĄGŁA
- OBIEKTY MAŁEJ ARCHITEKTURY:
 - DOMINANTA PLASTYCZNA
 - MIEJSCA DOPUŚCZALNEGO SITUOWANIA KIOSKÓW
- OBIEKTY ORAZ OBSZARY OBJĘTE OCHRONĄ:
 - BUDYNKI OBJĘTE OCHRONĄ W PLANIE
 - KAPLICE CMENTARNE I POMNIK WPISANE DO EWIDENCJI OBJĘTE OCHRONĄ W PLANIE
 - WIADUKT DROGOWY NAD TORAMI WPISANY DO EWIDENCJI ZABYTKÓW (poza obszarem opracowania)
- GRANICE STREF:
 - PEŁNEJ OCHRONY HISTORYCZNEJ STRUKTURY PRZESTRZENNEJ
 - OCHRONY ZACHOWANYCH ELEMENTÓW ZABYTKOWYCH
- ZIELEN:
 - ISTNIEJĄCE SZPALERY DRZEW (do zachowania i ewentualnego uzupełnienia)
 - PROJEKTOWANE SZPALERY DRZEW
 - ZIELEN KSZTAŁTUJĄCA PIERZĄJE KWARTALÓW
 - DRZEWO OBJĘTE OCHRONĄ W PLANIE
- KOMUNIKACJA:
 - POWIERZCHNIE WYMAGAJĄCE SPECJALNEGO OPRACOWANIA ROSZCZKI (PRZEZNACZONE GŁÓWNIEM DLA RUCHU PIESZEGO)
 - CIĄGI PIESZE PRZEBIEGAJĄCE W LINIACH ROZGRANICZAJĄCYCH INNYCH TERENÓW
 - WŁOT KOMUNIKACJI KOŁOWEJ
 - SZCZĘŚCIE ROWEROWE
 - WEJŚCIE GŁÓWNE NA TERENY CMENTARZY ORAZ ZIELENI IZOLACYJNEJ
- UZIĘCZNIWCY:
 - ZASIĘG STREFY KONTROLOWANEJ OD LINII ELEKTROENERGETYCZNEJ 110 KV
 - GRANICA STREFY SANITARNEJ CMENTARZY - 50m
 - GRANICA STREFY SANITARNEJ CMENTARZY - 150m
 - GRANICA STREFY OGRANICZEŃ W ZAGOSPODAROWANIU W SĄSIEDZTWIE LINII KOLEJOWEJ
- INNE:
 - PODZIAŁ WEWNĄTRZ TERENÓW WYDZIELAJĄCE CZĘŚCI TERENÓW O RÓŻNYCH ZASADACH ZAGOSPODAROWANIA
 - WYMIAROWANIE LINII
- OZNACZENIA OBSZARÓW
- INFRASTRUKTURA:
 - 110kV** NAPIĘCIOWA LINIA ELEKTROENERGETYCZNA 110 KV
 - 110kV** NAPIĘCIOWA LINIA ELEKTROENERGETYCZNA 110 KV

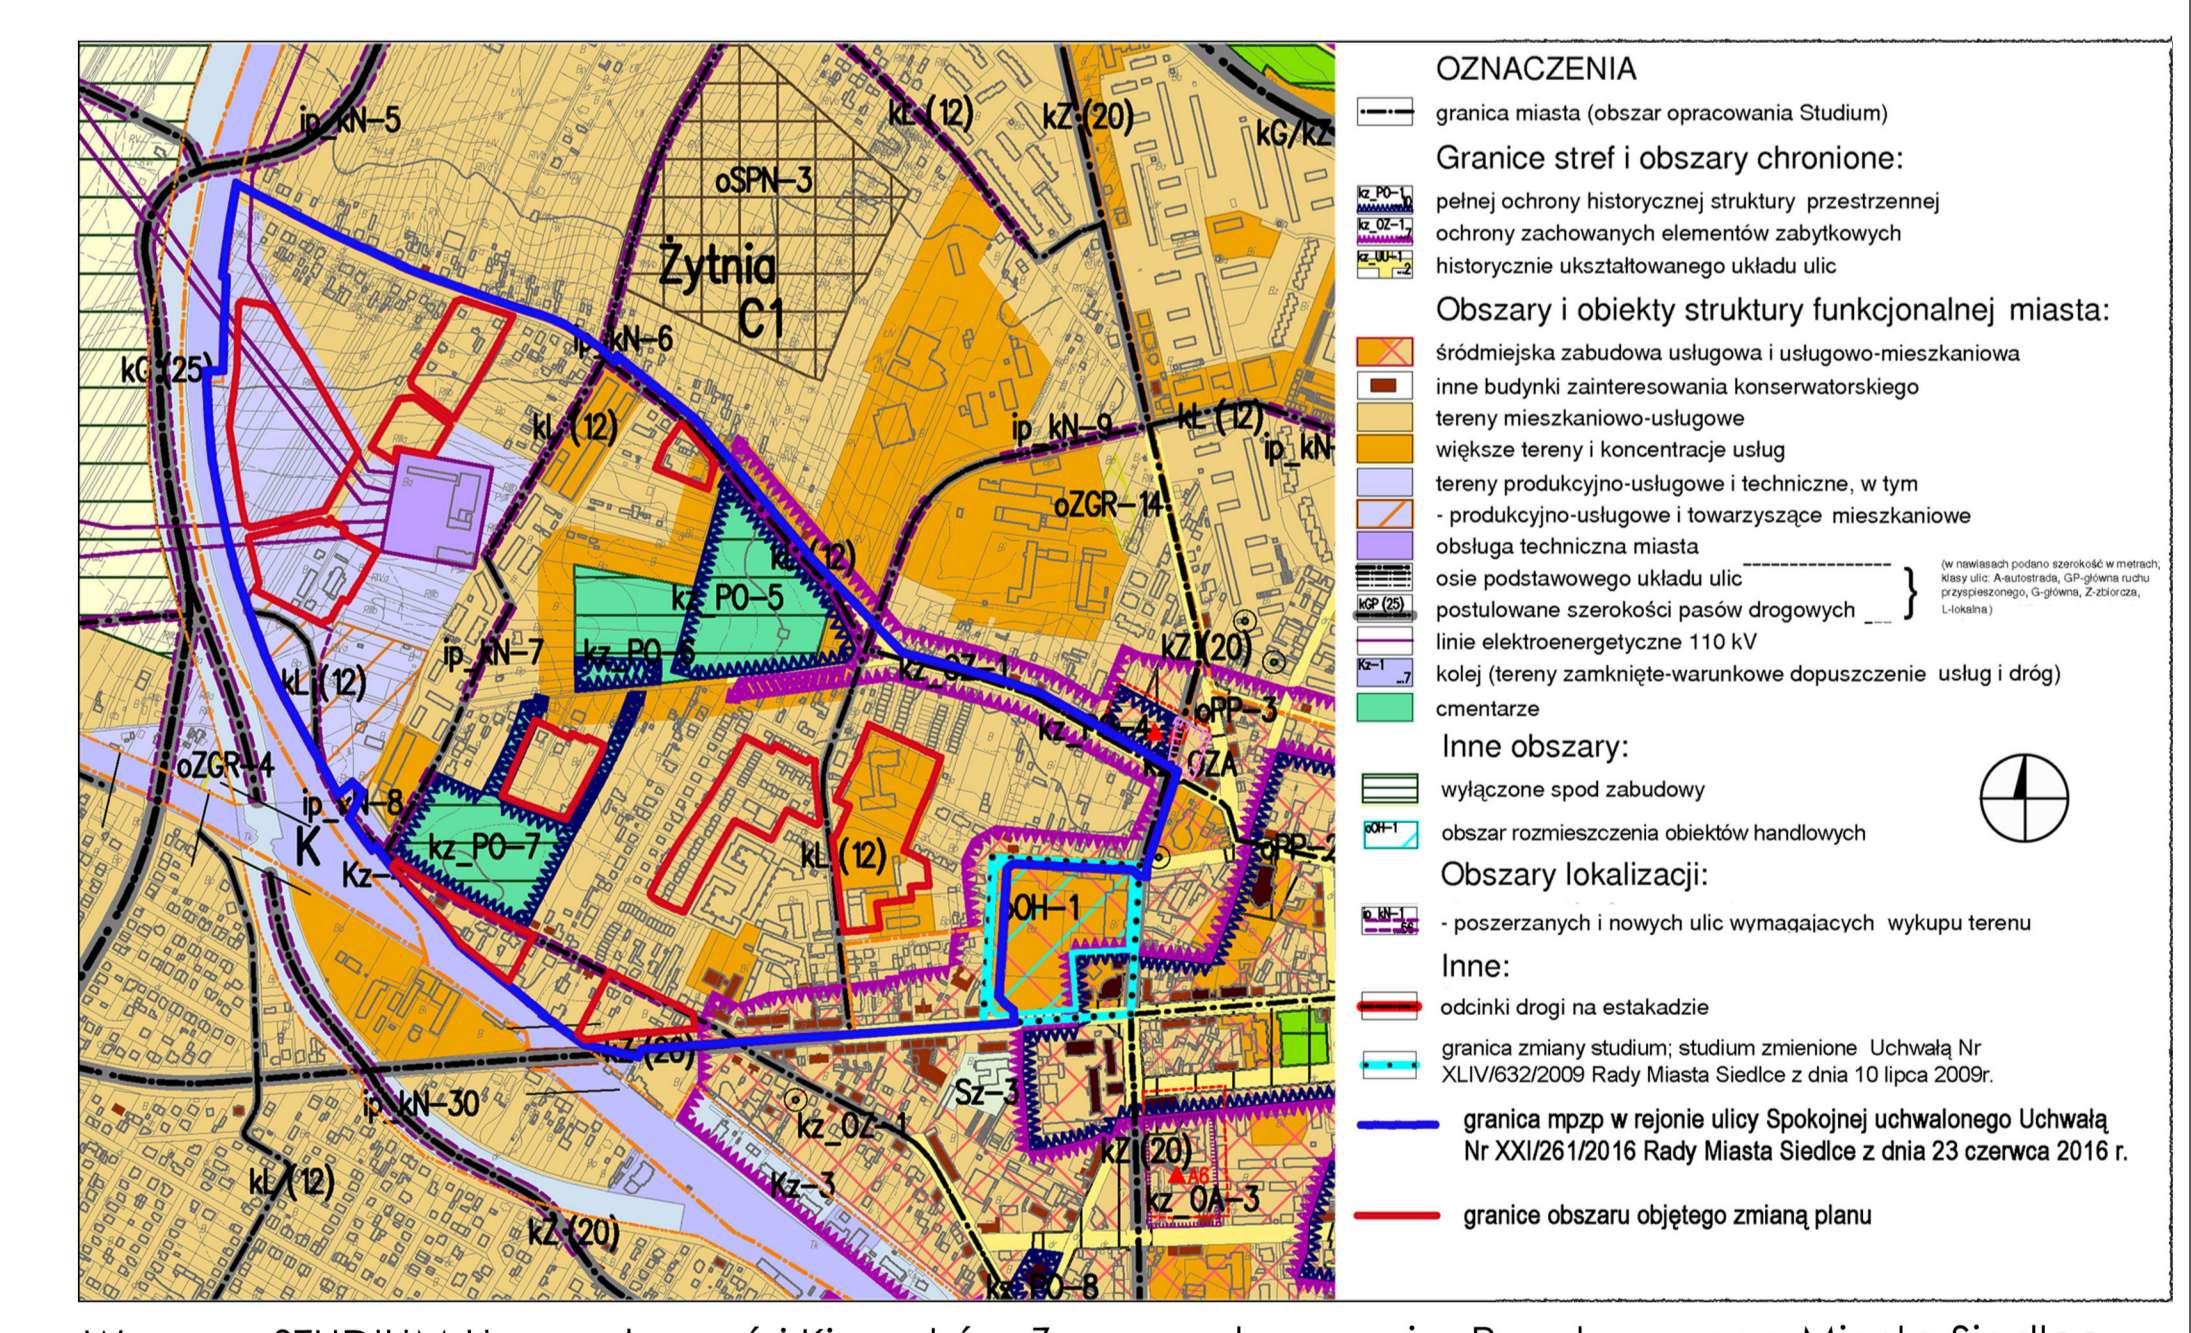

Wzysk ze STUDIUM Uwarunkowań i Kierunków Zagospodarowania Przemysłowego Miasta Siedlce z dnia 24 listopada 2005 r., zmienionego Uchwałą Nr XLIX/620/2009 Rady Miasta Siedlce z dnia 10 marca 2009 r., zmienionego Uchwałą Nr XLV/16/12/2009 Rady Miasta Siedlce z dnia 23 kwietnia 2009 r., zmienionego Uchwałą Nr XXVI/509/2012 Rady Miasta Siedlce z dnia 28 grudnia 2012 r., zmienionego Uchwałą Nr XXXVI/658/2013 Rady Miasta Siedlce z dnia 23 listopada 2013 r.
skala 1:10 000 (zmniejszenie ze skali 1:5000)

Główny Projektant: mgr inż. arch. Diana Polkowska, numer WA-24/RW/235/2014
Zespół autorski: mgr inż. arch. Magdalena Duda, numer WA-45/RW/235/2014
Opracowanie techniczne: mgr inż. geod. Jacek Biał
Pracownia: dpp Design, mgr inż. arch. Diana Polkowska, adres: ul. Wolności 10, Siedlce, tel. 698 626 622

ZŁĄCZNIK NR 1
do Uchwały Nr IX/89/2019 Rady Miasta Siedlce
z dnia 29 maja 2019 r.
ZMIENIENIE UCHWAŁY RADY MIASTA SIEDLCE W SPRAWIE WZMOCNIENIA PLANU ZAGOSPODAROWANIA PRZEMISŁOWEGO
W REJONIE ULICY SPOKOJNEJ W SIEDLCACH
Przewidywany przez Radę Miasta Siedlce
RYSONY ZMIANY PLANU
SKALA 1:1 000
Główny Projektant Planu: mgr inż. arch. Diana Polkowska, numer WA-24/RW/235/2014
Publikacja dokonana w: Dł.U. Województwa Mazowieckiego, poz. 9302
z dnia 30 lipca 2019 r.

