

Zmiana miejscowego planu zagospodarowania przestrzennego w rejonie ulicy 3-go Maja obejmujący obszar 25UO w Siedlcach

Rysunek planu

Załącznik nr 1 do Uchwały Rady Miasta Nr...XXV/493/2012 z dnia23.11.2012

Dz. Urzęd. Woj. Maz. r. 2012poz. 8579

Wyrys ze studium uwarunkowań i kierunków zagospodarowania przestrzennego miasta Siedlce skala 1:1 000- powiększona mechanicznie

--- granice obszaru objętego planem


OZNACZENIA

Granice stref i obszary chronione:

- pełnej ochrony historycznej struktury przestrzennej
- ochrony zachowanych elementów zabytkowych historycznie ukształtowanego układu ulic
- pomników przyrody, ich zespołów parkowych i szpalerowych

Obszary i obiekty struktury funkcjonalnej miasta:

- śródmiejska zabudowa usługowa i usługowo-mieszkaniowa
- budynki wpisane do rejestru zabytków
- inne budynki zainteresowania konserwatorskiego
- tereny mieszkaniowo-usługowe
- większe tereny i koncentracje usług

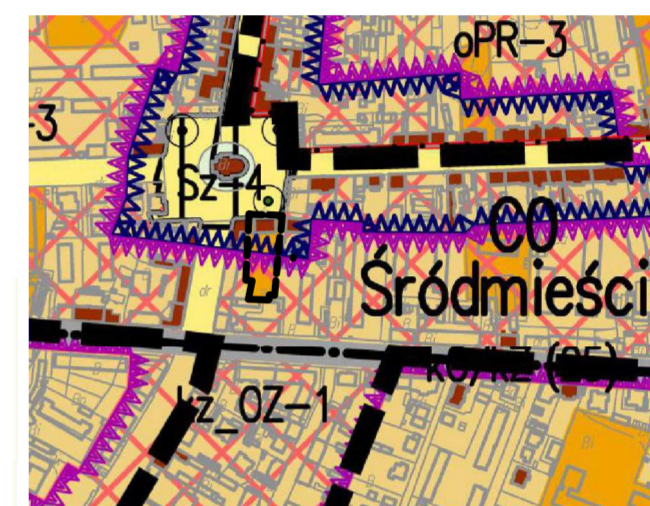

osie podstawowego układu ulic

postulowane szerokości pasów drogowych

Inne obszary:

przestrzeni publicznych


przekształceń i rehabilitacji

Ustalenia

- granice obszaru objętego planem
- linie rozgraniczające teren o różnym przeznaczeniu lub różnych zasadach zagospodarowania
- obowiązujące linie zabudowy
- MW/U** tereny zabudowy mieszkaniowej wielorodzinnej i usług
- budynki wskazane do ochrony
- granica strefy pełnej ochrony historycznej struktury przestrzennej i zespołów zabytkowych
- granica strefy ochrony zachowanych elementów zabytkowych

Informacje

- granice ewidencyjne i numery działek

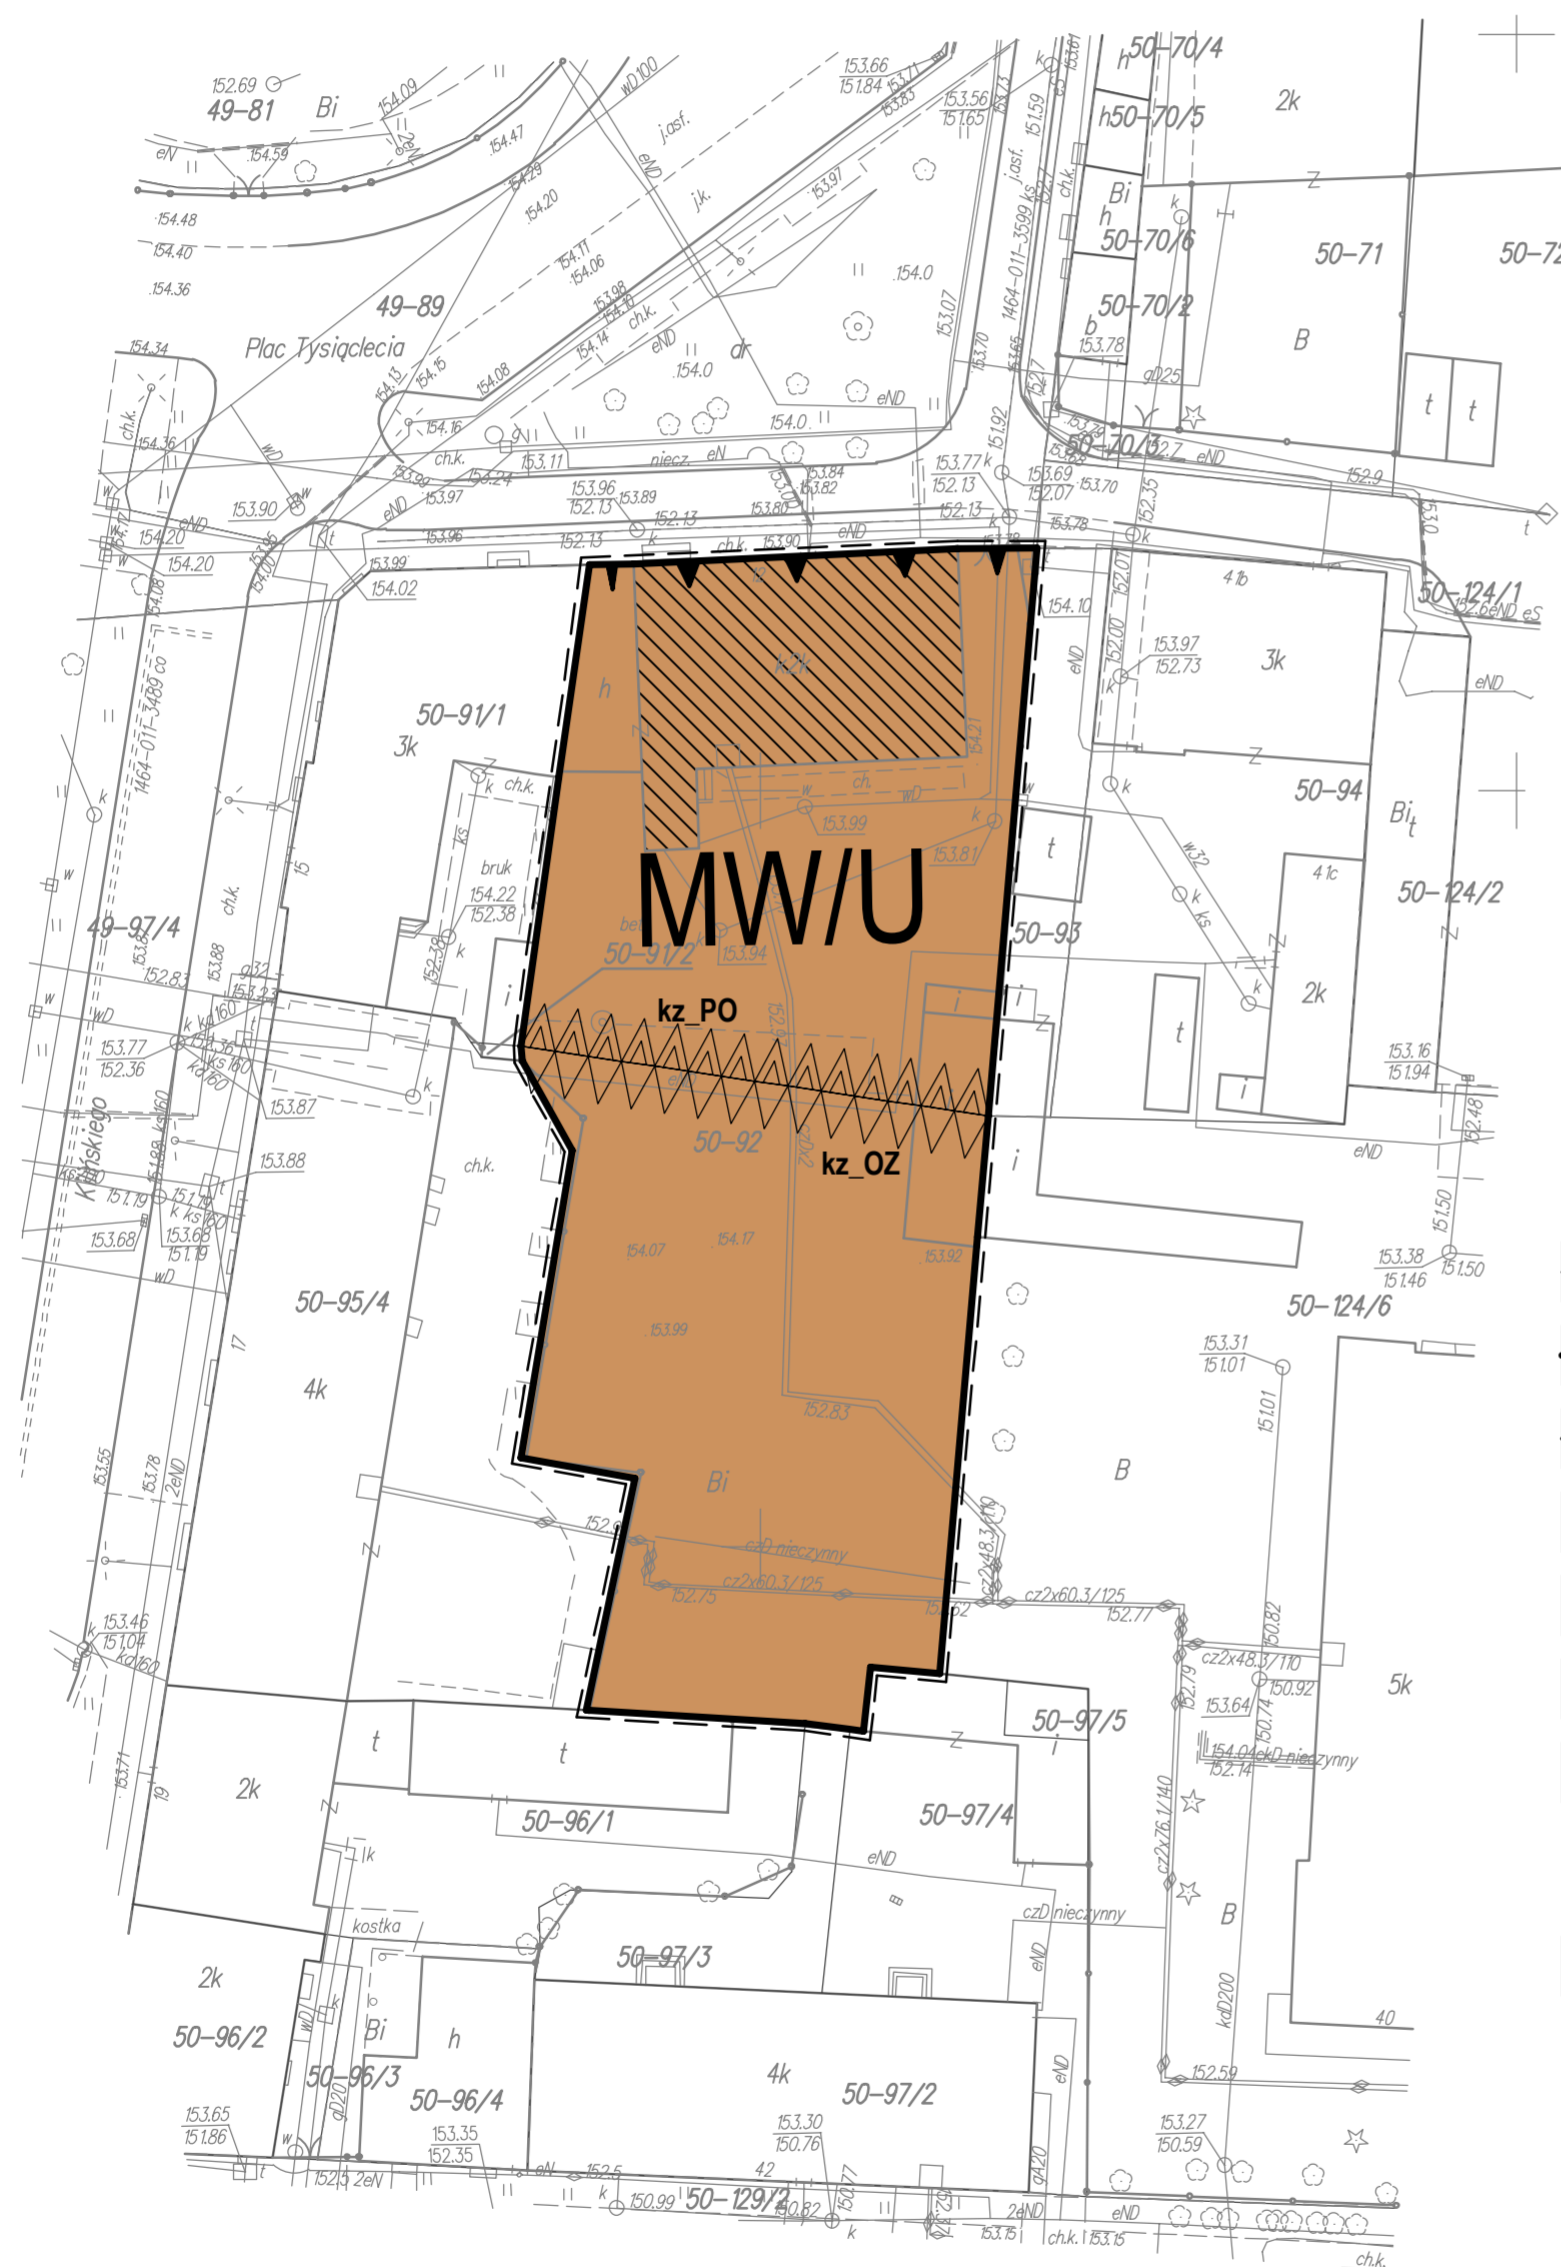

Skala 1:500



BIURO OPRACOWAŃ PROJEKTOWYCH URZĘDU MIASTA SIEDLCE

Rysunek planu:	Miejscowy plan zagospodarowania przestrzennego w rejonie ulicy 3-go Maja obejmujący obszar 25UO w Siedlcach	
Zespół autorski:	mgr inż. arch. Andrzej Rutkowski Upr. proj. GPB - 4224/71/63/89	Skala: 1:500
	mgr inż. Agnieszka Uziębło Upr. GPB. 4224/57/50/89	Data: 2012
	mgr Katarzyna Wakuła	
	mgr inż. Justyna Bot	