

1:10000	1:10000
1:10000	1:10000
1:10000	1:10000
1:10000	1:10000

1:10000	1:10000
1:10000	1:10000
1:10000	1:10000
1:10000	1:10000

Legenda

Ustalenia dotyczące zakresu zmiany planu:

- granice obszaru objętego zmianą planu
- linie rozgraniczające tereny o różnym przeznaczeniu lub różnych zasadach zagospodarowania
- PU tereny obiektów produkcyjno - usługowych
- U tereny zabudowy usługowej

Ustalenia niepodlegające zmianie:

- linie zabudowy nieprzekraczalne
- trasa linii kablowej 15kV
- trasa sieci ciepłowniczej
- projektowane szpalery drzew lub pojedyncze drzewa
- drzewa do usunięcia lub już nie istniejące



Informacje:

- granice ewidencyjne i numery działek
- drzewo istniejące
- granice miejscowego planu zagospodarowania przestrzennego terenu w rejonie "Południowej Dzielnicy Przemysłowej", uchwalonego uchwałą Nr IV/50/2011 Rady Miasta Siedlce z dnia 28 stycznia 2011 r. (Dz. Urz. Woj. Mazowieckiego z 2017, poz. 10206) zmienionego uchwałą Nr LII/584/2018 Rady Miasta Siedlce z dnia 25 czerwca 2018 r. w sprawie miejscowego planu zagospodarowania przestrzennego w rejonie stacji PKP Siedlce Wschodnie (Dz. Urz. Woj. Mazowieckiego z 2018 r. poz. 7289)

Wyrys ze STUDIUM uwarunkowań i kierunków zagospodarowania przestrzennego Miasta Siedlce zatwierdzonego Uchwałą Nr XXXIX/620/2005 Rady Miasta Siedlce z dnia 24 listopada 2005 r. zmienionego Uchwałą Nr XLIV/632/2009 Rady Miasta Siedlce z dnia 10 lipca 2009r., zmienionego Uchwałą Nr XXVII/671/2009 Rady Miasta Siedlce z dnia 30 października 2009 r. zmienionego Uchwałą Nr XXVII/509/2012 Rady Miasta Siedlce z dnia 28 grudnia 2012r. zmienionego Uchwałą Nr XXXVI/658/2013 Rady Miasta Siedlce z dnia 29 listopada 2013 r.

skala 1:10 000
(zmniejszenie mechaniczne)

OZNACZENIA	
	granice miasta (obszar opracowania Studium)
	Obszary i obiekty struktury funkcjonalne miasta:
	tereny mieszkaniowe
	współza tereny i koncentracje usług
	tereny produkcyjno-usługowe (rolniczo-rolnicze, w tym obsługa techniczna miasta)
	obszary rekreacyjne i sportowe
	obszary zielone i parki
	obszary wodne i terenów zielonych
	linia elektroenergetyczna 110 kV
	linia elektroenergetyczna 220 kV (obojętowo: 400 kV)
	linia elektroenergetyczna 220 kV (obojętowo: 400 kV) - centrum regionalnego transportu
	linia elektroenergetyczna 220 kV (obojętowo: 400 kV) - parzyste dla "W-dzi"
	proszniarski i innych lub wymagających wpływu terenu
	granice zmiany Studium uchwalona dnia 10.10.2006r. uchwalona na podstawie Uchwały Nr VI/26/2007 Rady Miasta Siedlce z 28.01.2007.
	granice zmiany mppz terenu w rejonie „Południowej Dzielnicy Przemysłowej” Uchwała Nr XXIII/282/2016 Rady Miasta Siedlce z dnia 31 sierpnia 2016r.

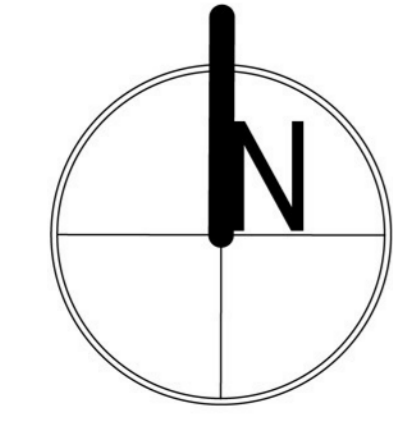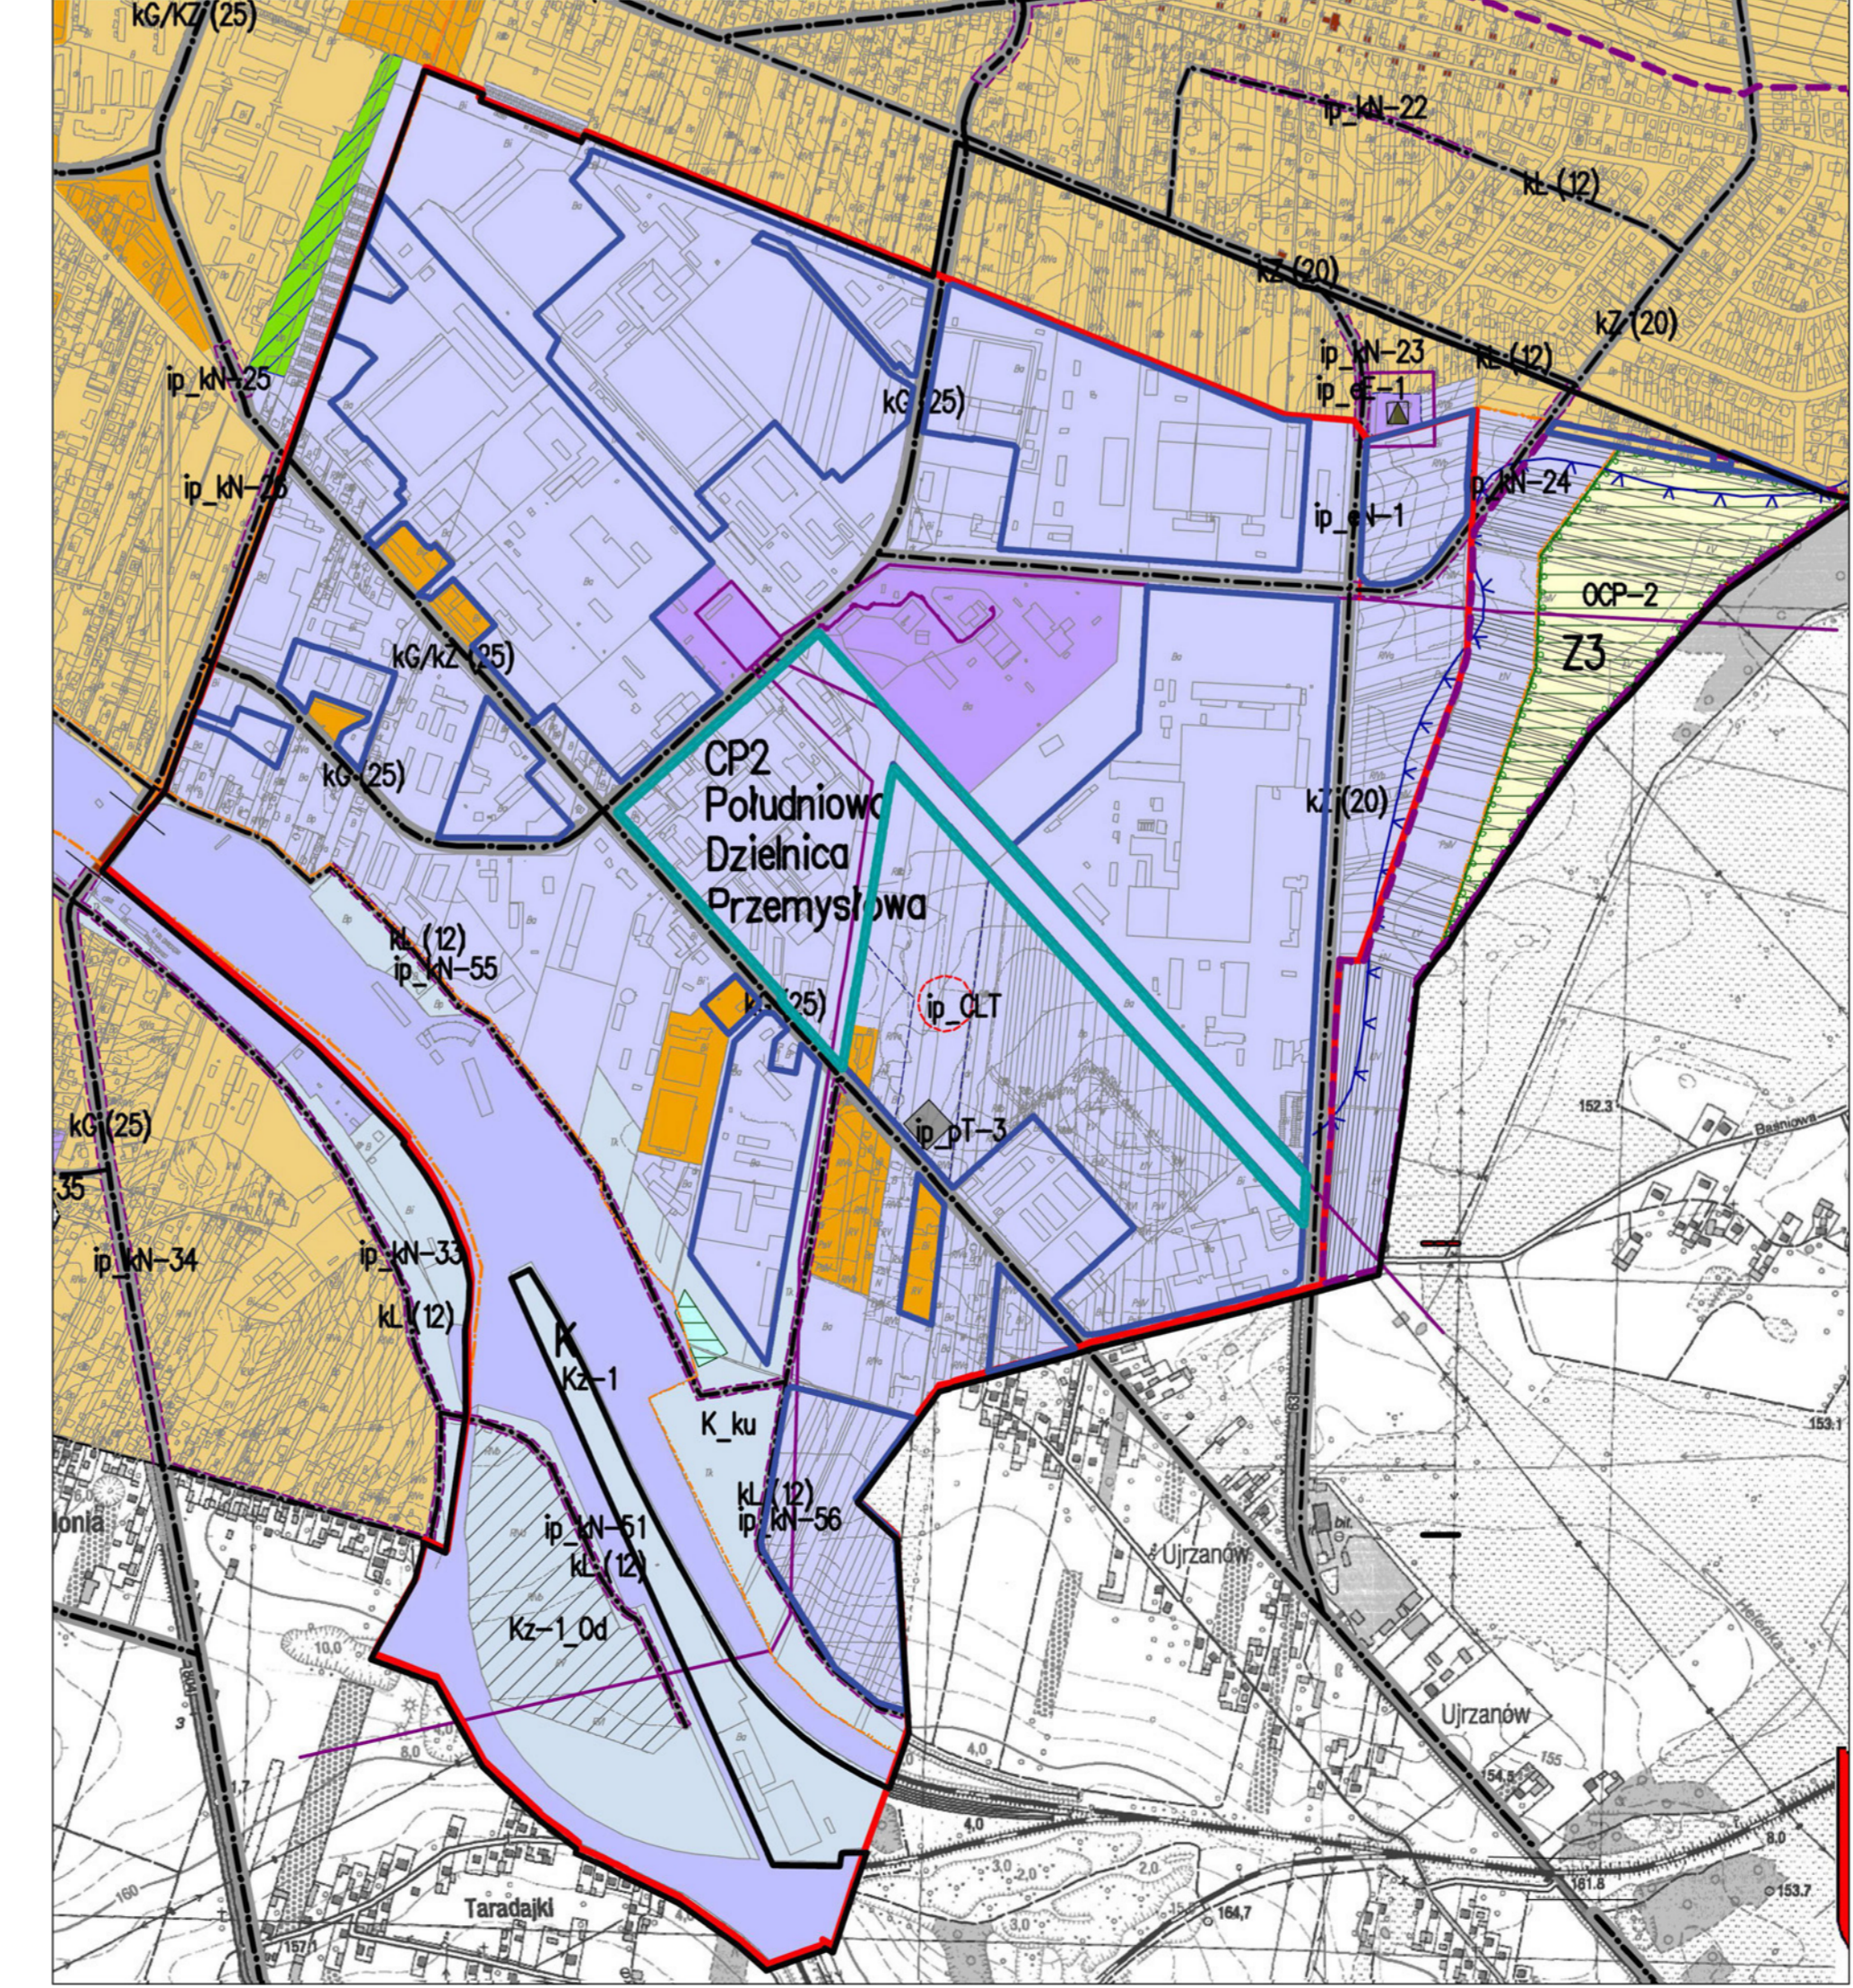

0 100 200 300 400m

ZAŁĄCZNIK NR 1
do Uchwały Nr XI/109/2019
Rady Miasta Siedlce
z dnia 27 czerwca 2019 r.

ZMIENIĄCEJ UCHWALE RADY MIASTA SIEDLCE W SPRAWIE
MIEJSCOWEGO PLANU ZAGOSPODAROWANIA PRZEZSTRZENNEGO
TERENU W REJONIE "POŁUDNIOWEJ
DZIELNICY PRZEMYSŁOWEJ"

Przewodniczący Rady Miasta Siedlce

RYSUNEK ZMIANY PLANU

SKALA 1 : 2 000

Główny Projektant mgr inż. arch. Diana Polkowska
numer WA-294/KW/235/2014

Publikacja dokonana w:
Dz.U. Województwa Mazowieckiego poz. 11177
z dnia 26 września 2019 r.

Główny Projektant mgr inż. arch. Diana Polkowska
numer WA-294/KW/235/2014

Zespół autorski mgr inż. arch. Magdalena Duda
numer WA-419/KW/235/2014
inż. Anna Kazmierczak

Opracowanie publikacji elektronicznej mgr inż. geod. Jacek Bot

Pracownia

PRACOWNIA PROJEKTOWA
pp design
mgr inż. arch. Diana Polkowska
e-mail: diana.polkowska@ppdesign.pl
www.ppdesign.pl tel. 898 520 522