


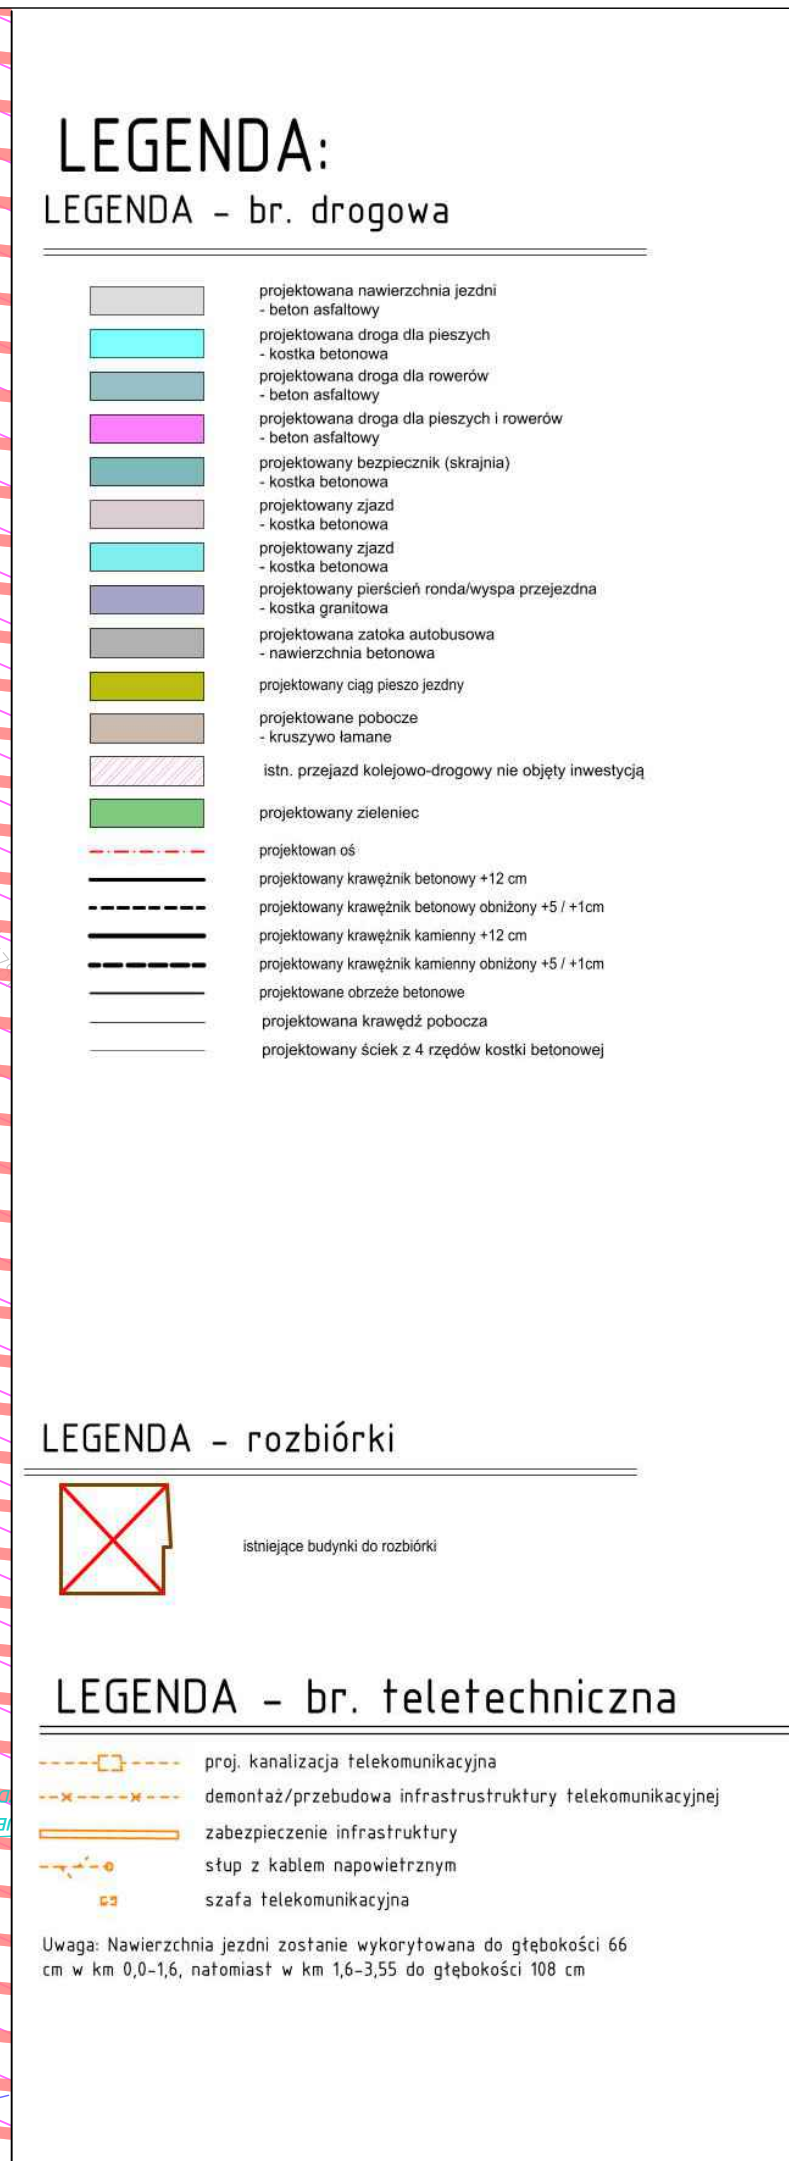

JEDNOSTKA PROJEKTOWA Infra - Centrum Doradztwa Sp. z o.o. ul. Leszno 14, 01-192 Warszawa Biuo Projektów Komunikacyjnych w Poznaniu Sp. z o.o. ul. T. Kościuszki 68, 61-891 Poznań				Miasto Siedlce Skwer Niepodległości 2 08-110 Siedlce	
INWESTOR		PROJEKT Rozbudowa ul. Składowej i ul. Łukowskiej oraz przebudowa ul. Łukowskiej stanowiących ciąg drogowy od bazy Jednostki Wojskowej 4862 w Siedlcach do pasa drogi krajowej nr 2 w m. Białki			
ADRES INWENCYJI		województwo mazowieckie, Siedlce - miasto na prawach powiatu ul. Składowa, ul. Łukowska			
STADIUM OPACOWANIA		PROJEKT BUDOWLANY			Nr projektu: 24192
Tytuł: 1 - PROJEKT ZAGOSPODAROWANIA TERENU					Data: 5.11.2025
Brand: drogowa, sanitarna, sieci i instalacje elektryczne, telekomunikacja, zieleni					Kala: 1:500
Obiet budowlany: 325 340336W, ul. Łukowska (OP 5407W oraz 3688W), instalacja okwietlenia ulicznego, kanał technologiczny					Nr rys.: 1.2
Tytuł rysunku: PLAN SYTUACYJNY - ARKUSZ 2/2					Nr wersji: 2

ZESPÓŁ PROJEKTOWY	IMIĘ I NAZWISKO	NR UPRAWNIEN	SPECJALNOŚĆ	PODPIS
KOORDYNATOR / SPRAWDZAJĄCY	mgr inż. Marzena Boniek-Musiał	MAP/0211/PBD/24	drogowa	
PROJEKTANT	mgr inż. Paweł Żbak	MAP/0075/PVBD/20	drogowa	
PROJEKTANT	mgr inż. Agnieszka Kurowska	MAP/0221/POOS/11	sanitarna	
SPRAWDZAJĄCY	mgr inż. Tomasz Śladowski	MAP/0488/POOS/13	sanitarna	
PROJEKTANT	mgr inż. Piotr Wojtas	MAP/0082/PBE/19	sieci i instalacje elektryczne	
SPRAWDZAJĄCY	mgr inż. Dawid Barański	LUB/0030/PBE/24	sieci i instalacje elektryczne	
PROJEKTANT	mgr inż. Przemysław Głowinski	WKP/0155/POOT/07	telekomunikacja	
PROJEKTANT	inż. Robert Jęszczur	DT-WBT/24/58/03/U	telekomunikacja	
OPRACOWUJĄCY	Piotr Segel		dendrolog	
PROJEKTANT	mgr inż. arch. Mariusz Frontczak	12/P/98	architektura	