

Legenda

Ustalenia:

- granice obszaru objętego planem
- linie rozgraniczające tereny o różnym przeznaczeniu lub różnych zasadach zagospodarowania
- linie zabudowy obowiązujące
- linie zabudowy nieprzekraczalne
- MN II tereny zabudowy mieszkaniowej jednorodzinnej zabudowie szeregowej
- MW tereny zabudowy mieszkaniowej wielorodzinnej
- KS tereny komunikacji samochodowej - parking
- EE tereny infrastruktury tech. - ist. stacja trafo
- tereny dróg publicznych:
 - KDL - drogi lokalne
 - KDD - drogi dojazdowe
- planowana kanalizacja ścieków bytowych i przemysłowych
- planowana kanalizacja wód opadowych i roztopowych
- planowany wodociąg
- linia kablowa niskiego napięcia


Informacje:

- granice ewidencyjne i numery działek
- zalecany podział działek
- zalecana lokalizacja budynków
- jezdnie

MIEJSCOWY PLAN ZAGOSPODAROWANIA PRZESTRZENNEGO PO OBU STRONACH ULICY HENRYKA GUTA W SIEDLCACH

Rysunek planu

Załącznik nr 1 do uchwały Rady Miasta Nr XXV/494/2012. z dnia 23.11.2012.
Dz. Urzęd. Woj. Maz. r. 2012. poz.8540

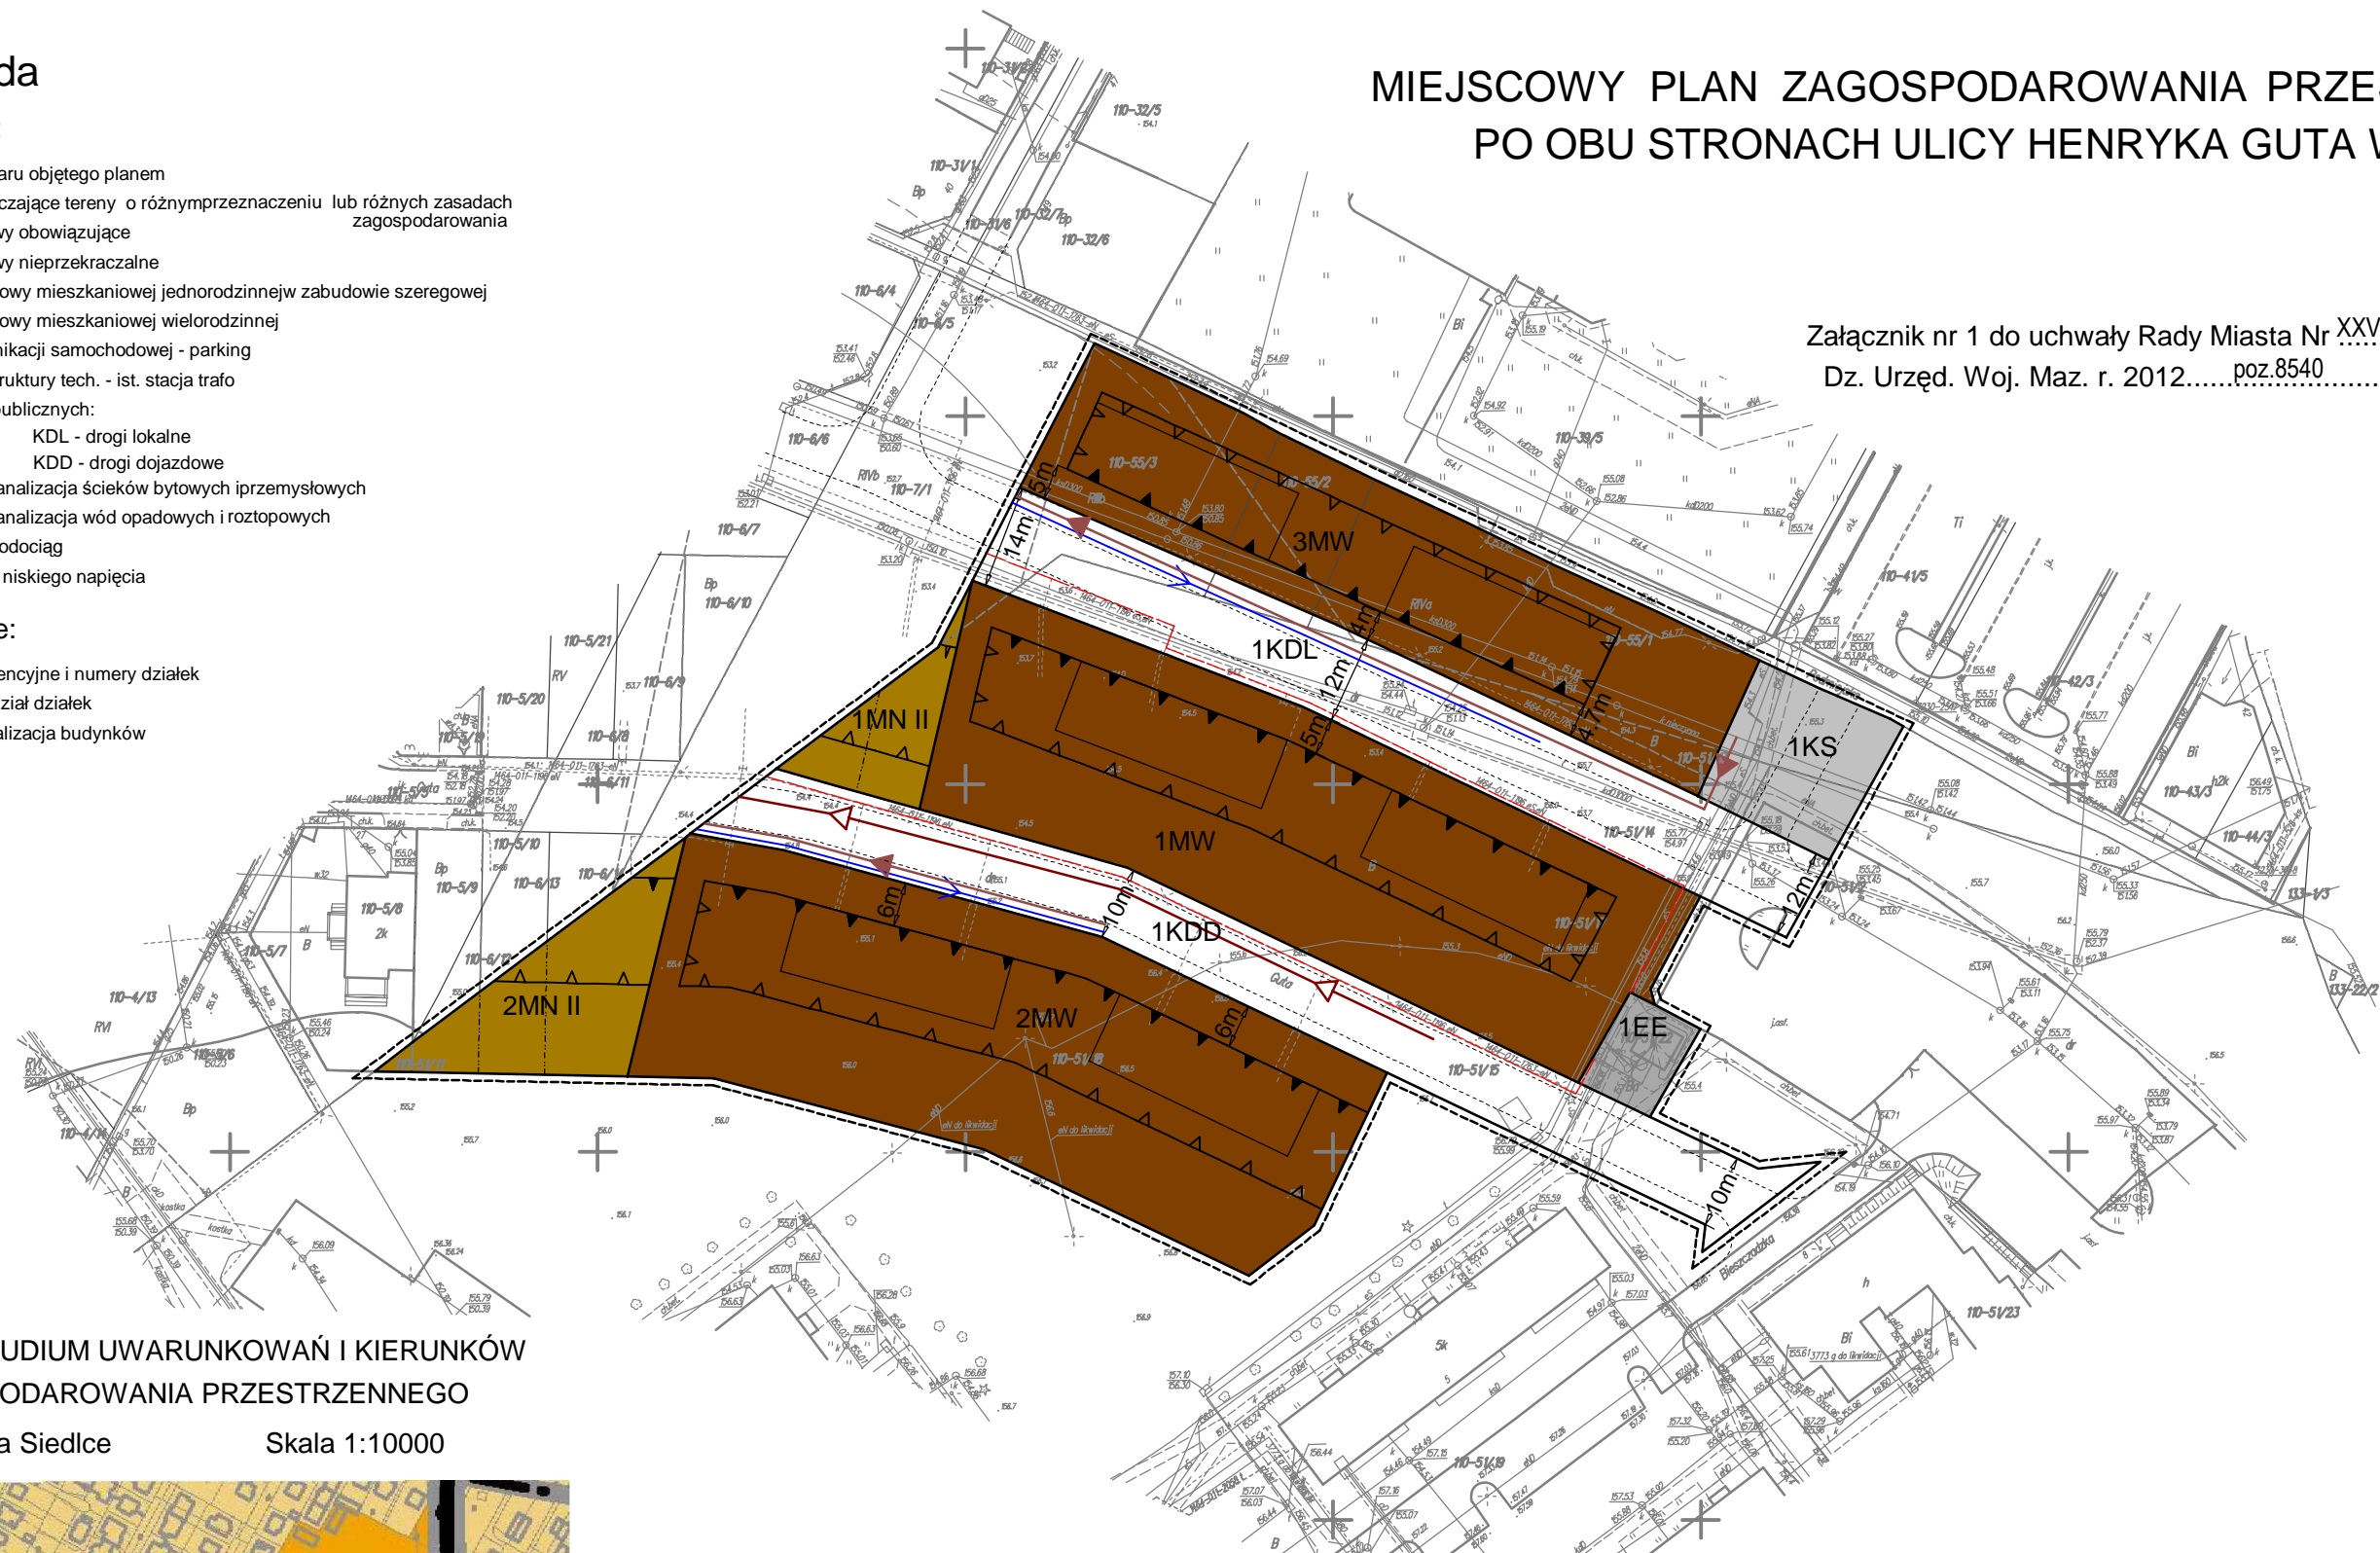

WYRYS ZE STUDIUM UWARUNKOWAŃ I KIERUNKÓW ZAGOSPODAROWANIA PRZESTRZENNEGO

Miasta Siedlce

Skala 1:10000




OZNACZENIA

Obszary i obiekty struktury funkcjonalnej miasta:

- tereny mieszkaniowo-usługowe
- większe tereny i koncentracje usług
- Inne:
 - granice obszarów polityki ochrony środowiska (zgodnie z art. 14 ust. 1 pkt 1, 2, 3, 100)
 - granice obszaru objętego planem

Skala 1:1000

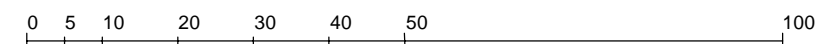

BIURO OPACOWAŃ PROJEKTOWYCH URZĘDU MIASTA SIEDLCE		
Rysunek planu: MIEJSCOWY PLAN ZAGOSPODAROWANIA PRZESTRZENNEGO PO OBU STRONACH ULICY HENRYKA GUTA W SIEDLCACH		
Autorzy:	mgr inż. arch. Andrzej Rutkowski Upr. urb. 1108/90 mgr inż. inżynierii środowiska Agnieszka Jzjębło Upr. proj. GPB - 4224/71/63/89 mgr Katarzyna Wakula	Skala: 1:1000
Grafika:	mgr inż. geod. Justyna Bot	Data: 2012
		Nr rys.: 1