

# MIEJSOWY PLAN ZAGOSPODAROWANIA PRZESTRZENNEGO W REJONIE ULICY SPOKOJNEJ W SIEDLCACH

Rysunek planu 1)


Załącznik nr 1 do uchwały Nr XXI/261/2016 Rady Miasta Siedlce z dnia 23 czerwca 2016 r. 1) t.j. Dz. Urz. Woj. Mazowieckiego z r. .... poz. .... z dnia .....

## LEGENDA

### USTALENIA:

	GRANICA OBSZARU PLANU		OBIEKTY ORAZ OBSZARY OBJEKTÓW OCHRONY:
	2,3) GRANICE OBSZARU OBJĘTEGO ZMIANĄ PLANU		4) BUDYNKI OBJEKTÓW OCHRONY W PLANIE
	4) LINIE ROZGRANICZAJĄCE TERENY O RÓŻNYM PRZEZNACZENIU LUB RÓŻNYCH ZASADACH ZAGOSPODAROWANIA		KAPLICE CMENTARNE I POMNIKI WPISANE DO EWIDENCJI I OBJEKTÓW OCHRONY W PLANIE
	4) NIEPRZEKRACZAJĄCE LINIE ZABUDOWY		GRANICE SZREFY: PEŁNEJ OCHRONY HISTORYCZNEJ STRUKTURY PRZESTRZENNEJ OCHRONY ZACHOWANYCH ELEMENTÓW ZABYTKOWYCH
	4) OBOWIAZUJĄCE LINIE ZABUDOWY		4) ISTNIEJĄCE SZPALERY DRZEW (do zachowania i ewentualnego uzupełnienia)
	4) TERENY ZABUDOWY MIESZKANIOWEJ JEDNORODZINNEJ		4) PROJEKTOWANE SZPALERY DRZEW
	4) TERENY ZABUDOWY MIESZKANIOWEJ JEDNORODZINNEJ Z DOPUSZCZENIEM USŁUG		DRZEWO OBJĘTE OCHRONĄ W PLANIE
	4) TERENY USŁUG I ZABUDOWY MIESZKANIOWEJ JEDNORODZINNEJ		POWIERZENIE WYMAGAJĄCE SPECJALNEGO OPACZOWANIA POSADZKI (PRZEZNACZONE GŁÓWNE DLA KURSU PIESEGO)
	4) TERENY ZABUDOWY MIESZKANIOWEJ WIELORODZINNEJ I MIESZKANIOWEJ WIELORODZINNEJ		4) CIĄGI PIESZE PRZEBIEGAJĄCE W LINIACH ROZGRANICZAJĄCYCH INNYCH TERENÓW
	4) TERENY USŁUG I ZABUDOWY MIESZKANIOWEJ WIELORODZINNEJ I MIESZKANIOWEJ WIELORODZINNEJ		4) WLOT KOMUNIKACJI KOŁOWEJ
	4) TERENY ZABUDOWY MIESZKANIOWEJ WIELORODZINNEJ I USŁUG		ŚCIEŻKI ROWEROWE
	4) TERENY ZABUDOWY MIESZKANIOWEJ WIELORODZINNEJ		WEJŚCIE GŁÓWNE NA TERENY CMENTARNE I ORAZ ZIELENI ISOLACYJNEJ
	4) TERENY USŁUGOWE		4) ZASIĘG STREFY KONTROLOWANEJ OD LINII ELEKTROENERGETYCZNEJ 110 KV
	4) TERENY USŁUGOWE Z DOPUSZCZENIEM ZABUDOWY MIESZKANIOWEJ WIELORODZINNEJ		4) GRANICA STREFY SANITARNEJ CMENTARZY - 50m
	4) TERENY USŁUG OŚWIATY		4) GRANICA STREFY SANITARNEJ CMENTARZY - 150m
	4) TERENY USŁUG OŚWIATY ORAZ SPORTU I REKREACJI I USŁUG		4) GRANICA STREFY OGRANICZENIA W ZAGOSPODAROWANIU W SĄSIEDZTWIE LINII KOLEJOWEJ
	4) TERENY USŁUG I PRODUKCJI		4) PODZIAŁ WENETRZ TERENÓW WYODRĘBIAJĄCE CZĘŚCI TERENÓW O RÓŻNYCH ZASADACH ZAGOSPODAROWANIA
	4) TERENY ZIELENI ISOLACYJNEJ		4) WYMAROWANIE LINII
	4) TERENY OBIEKTÓW I URZĄDZEŃ ELEKTROENERGETYCZNYCH		4) NAPONOWIETRZNA LINIA ELEKTROENERGETYCZNA 110 KV
	4) TERENY OBIEKTÓW HANDLOWYCH I POWIERZCHNI SPRZEDAŻY POWYŻEJ 2000M2		OBIEKTY OCHRONY: WIADUKT DROGOWY NAD TORAMI WPISANY DO EWIDENCJI ZABYTKÓW (poza obszarem opracowania)
	4) TERENY PARKINGÓW		INIE: A OZNACZENIA OBSZARÓW
	4) TERENY DRÓG PUBLICZNYCH		UWAGI: - OZNACZENIA POZA GRANICĄ OBSZARU PLANU MAJĄ CHARAKTER INFORMACYJNY
	4) TERENY ULIC PUBLICZNYCH		
	KLASYFIKACJA ULIC PUBLICZNYCH: Z ULICE ZBIORCZE L ULICE LOKALNE D ULICE DOJAZDOWE		
	4) DOMINANTY PRZESTRZENNE		
	4) DOMINANTY WYSOKOŚCIOWE ZE SZREFĄ ICH DOPUSZCZALNE LOCALIZACJE		
	OSIE KOMPOZYCYJNE		
	OSIE WIDOKOWE		
	OTWARCIA WIDOKOWE		
	4) PIERZEJE EKSPONOWANE		
	4) PIERZEJE USŁUGOWE		
	4) PIERZEJA CIĄGŁA		
	4) DOMINANTA PLASTYCZNA		
	MIEJSCA DOPUSZCZALNEGO SITUOWANIA KIOSKÓW		


- Rysunek planu stanowi ujednolicony rysunek planu w brzmieniu uwzględniającym zmiany wprowadzone § 1 pkt 6 uchwały Nr XVIII/2019 Rady Miasta Siedlce z dnia 29 maja 2019 r. zmieniającej uchwałę Rady Miasta Siedlce w sprawie miejscowego planu zagospodarowania przestrzennego w rejonie ulicy Spokojnej w Siedlcach (Dz. Urz. Woj. Mazowieckiego z 2019 r. poz. 9302), która weszła w życie z dniem 14 sierpnia 2019 r.
- Dodano § 1 pkt 6 lit. d uchwały, o której mowa w odnośniku 1.
- W brzmieniu ustalonym przez § 2 uchwały, o której mowa w odnośniku 1.
- Dodano w granicach obszaru objętego zmianą planu przez § 1 pkt 6 lit. a uchwały, o której mowa w odnośniku 1.
- Ze zmianą wprowadzoną przez § 1 pkt 6 lit. c uchwały, o której mowa w odnośniku 1.
- Dodano w granicach obszaru objętego zmianą planu przez § 1 pkt 6 lit. b uchwały, o której mowa w odnośniku 1.

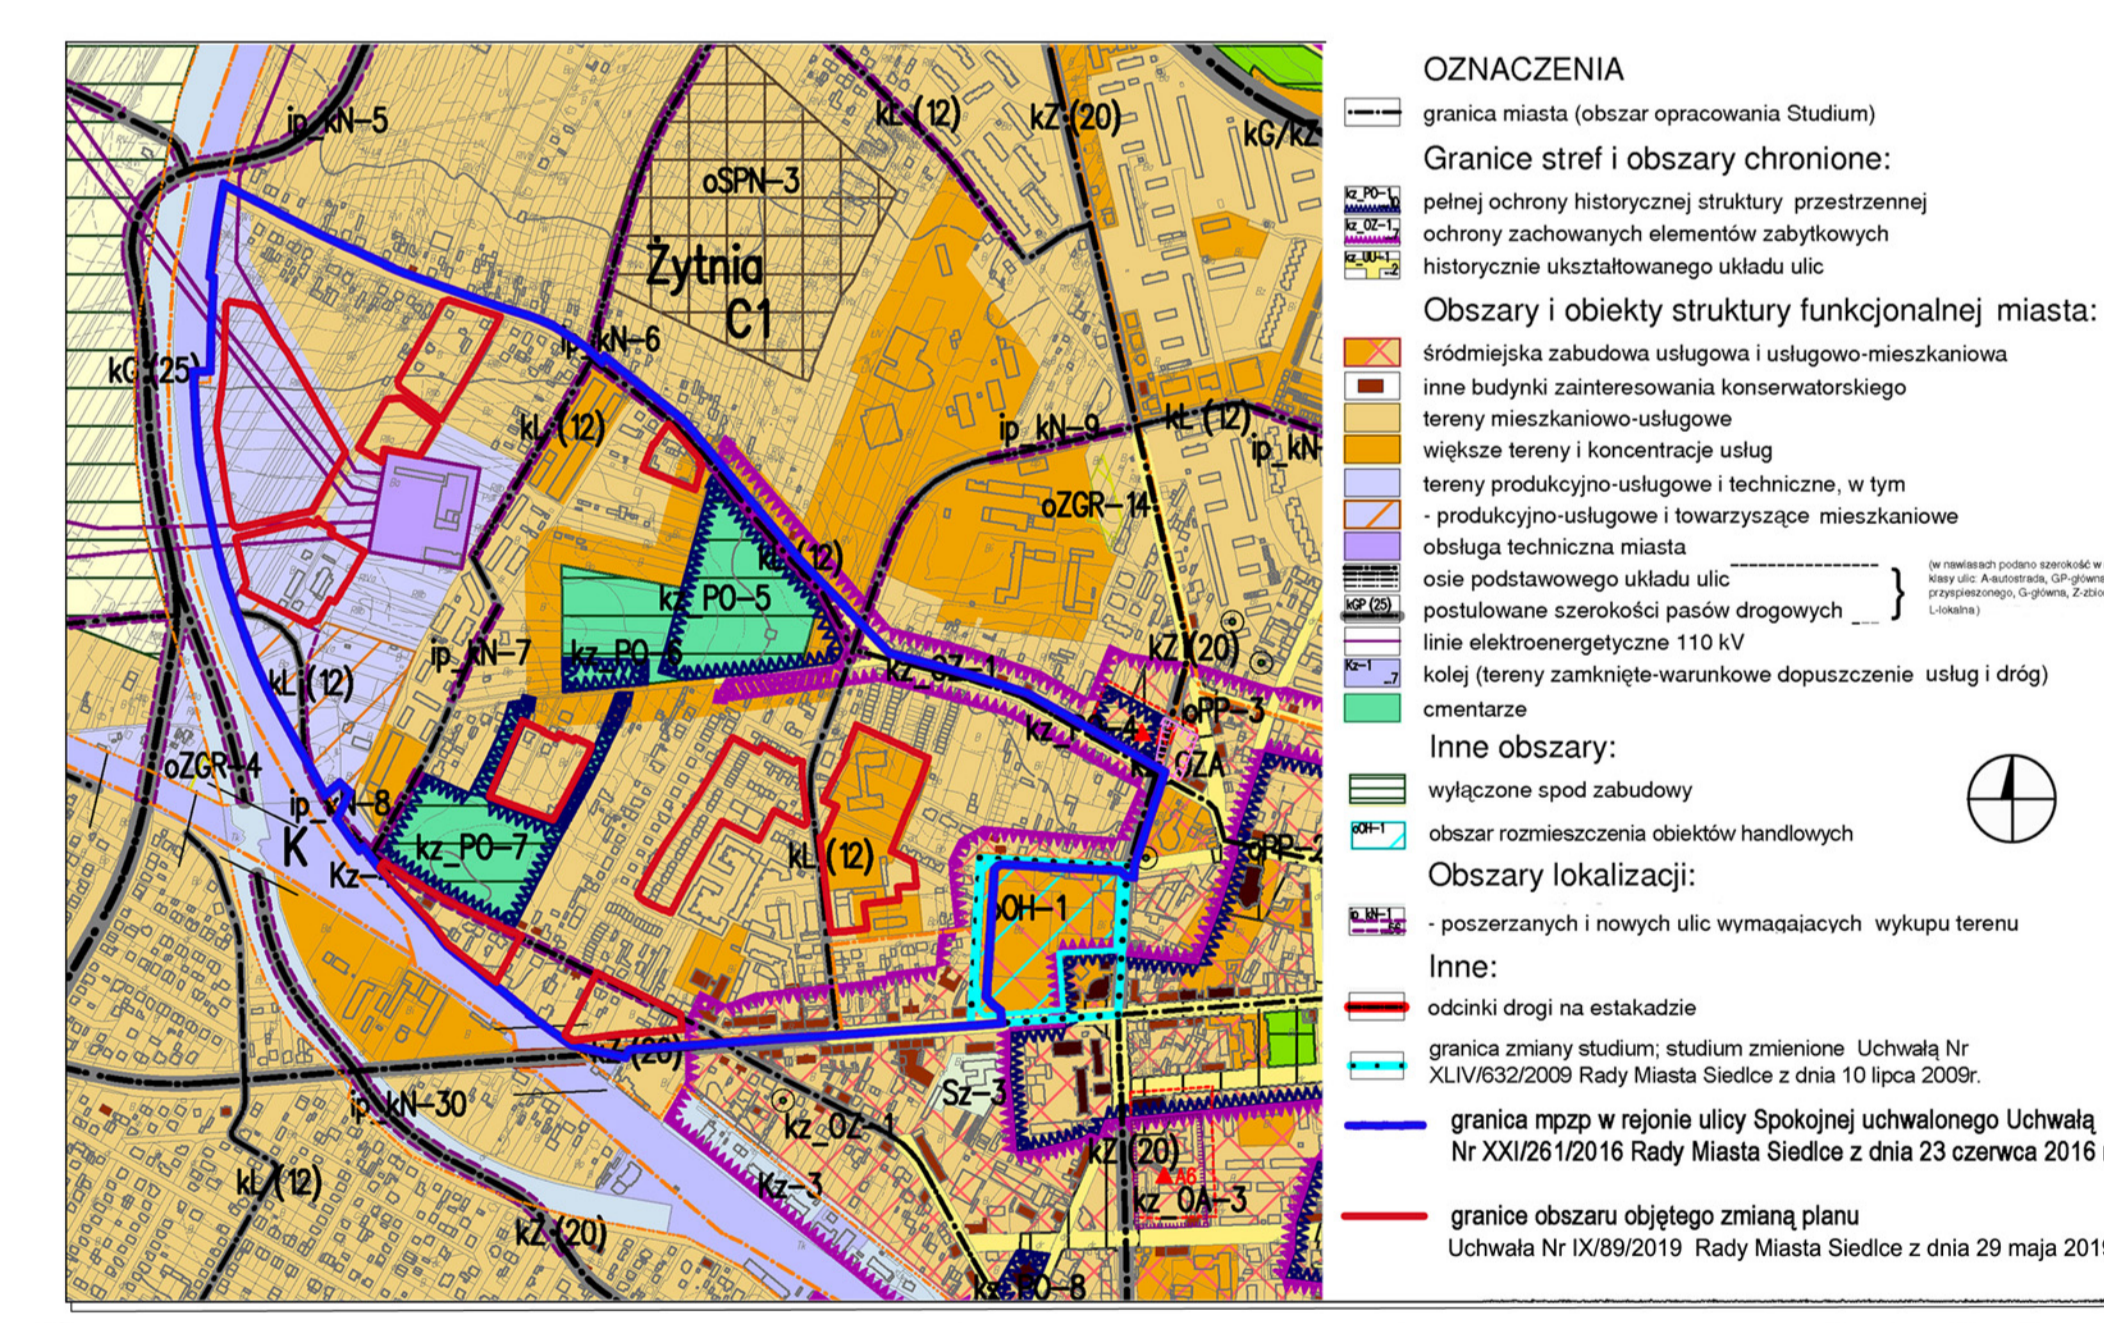

9) Wynik z STUDIUM Uwarunkowań i Kierunków Zagospodarowania Przestrzennego Miasta Siedlce zatwierdzonego Uchwałą Nr XXXIX/620/2005 Rady Miasta Siedlce z dnia 24 listopada 2005 r., zmienionego Uchwałą Nr XLIV/632/2009 Rady Miasta Siedlce z dnia 10 lipca 2009 r., zmienionego Uchwałą Nr XLVII/621/2009 Rady Miasta Siedlce z dnia 30 października 2009 r., zmienionego Uchwałą Nr XXV/509/2013 Rady Miasta Siedlce z dnia 27 listopada 2013 r., zmienionego Uchwałą Nr XXXV/636/2013 Rady Miasta Siedlce z dnia 23 czerwca 2013 r. skala 1:10 000 (zmniejszenie ze skali 1:5000)

PRZYJĘTYCH WYMAGANIE  
MIEJSCOWY PLAN ZAGOSPODAROWANIA PRZESTRZENNEGO  
W REJONIE ULICY SPOKOJNEJ W SIEDLCACH

PRZYJĘTYCH WYMAGANIE  
MIEJSCOWY PLAN ZAGOSPODAROWANIA PRZESTRZENNEGO  
W REJONIE ULICY SPOKOJNEJ W SIEDLCACH

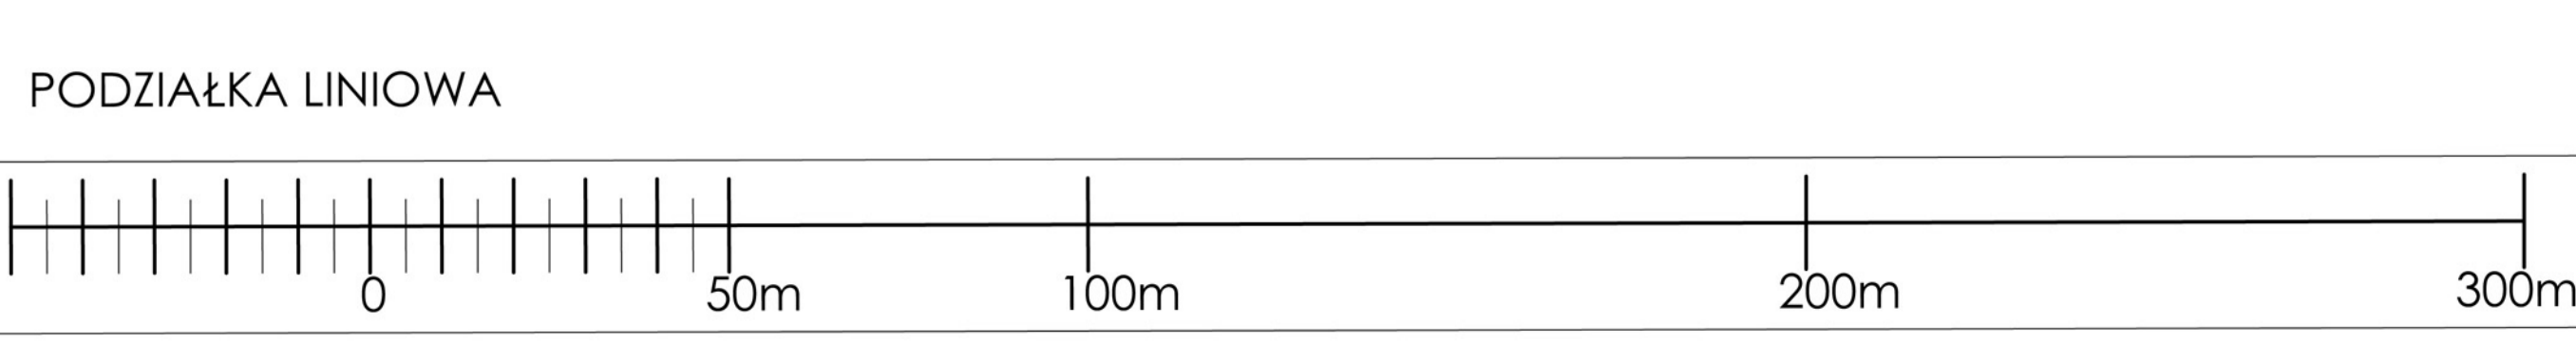

UCHWAŁA NR XXI/261/2016 RADY MIASTA SIEDLCE Z DNIA 23 CZERWCA 2016 R. W SPRAWIE MIEJSKIEGO PLANU ZAGOSPODAROWANIA PRZESTRZENNEGO W REJONIE ULICY SPOKOJNEJ W SIEDLCACH	
Obiekt Projektant Planu	mgr inż. arch. Diana Polkowska
numer projektu	01/2016
numer c.d.k. w/w	SPU-18/2015
Zespół autorów	mgr inż. arch. Magdalena Duda WA-419 mgr inż. Lidia Maza
Komunikacja	mgr inż. Arkadiusz Kosowski
Opracowanie publikacji elektronicznej	mgr inż. geod. Jacek Bot
Pracownia	PRACOWNIA PROJEKTOWA <b>clipp Design</b> mgr inż. arch. Diana Polkowska e-mail: diana.polkowska@clippdesign.pl www.clippdesign.pl tel. 668 820 822
UCHWAŁA NR XXVIII/2019 RADY MIASTA SIEDLCE Z DNIA 29 MAJA 2019 R. ZMIENIAJĄCA UCHWAŁĘ RADY MIASTA SIEDLCE W SPRAWIE MIEJSKIEGO PLANU ZAGOSPODAROWANIA PRZESTRZENNEGO W REJONIE ULICY SPOKOJNEJ W SIEDLCACH	
Obiekt Projektant Planu	mgr inż. arch. Diana Polkowska
numer projektu	WA-294/KW/25/2014
Zespół autorów	mgr inż. arch. Magdalena Duda WA-419 mgr inż. Lidia Maza
Opracowanie publikacji elektronicznej	mgr inż. geod. Jacek Bot
Pracownia	PRACOWNIA PROJEKTOWA <b>clipp Design</b> mgr inż. arch. Diana Polkowska e-mail: diana.polkowska@clippdesign.pl www.clippdesign.pl tel. 668 820 822