




KONTROLNE PRZEKROJE POPRZECZNE ULIC
SKALA 1:100
ZACHODNIA OBWODNICA

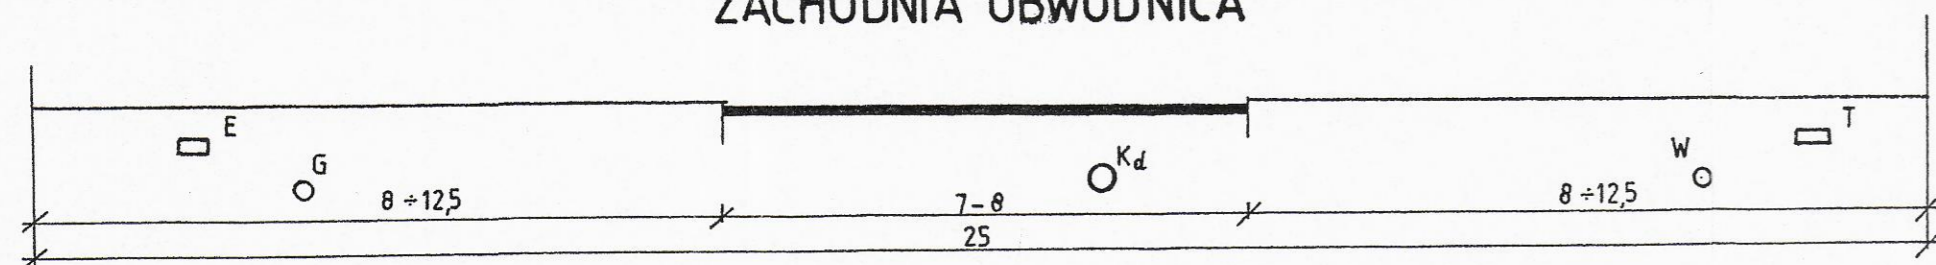


PROJEKTOWANA 3/8KUL/

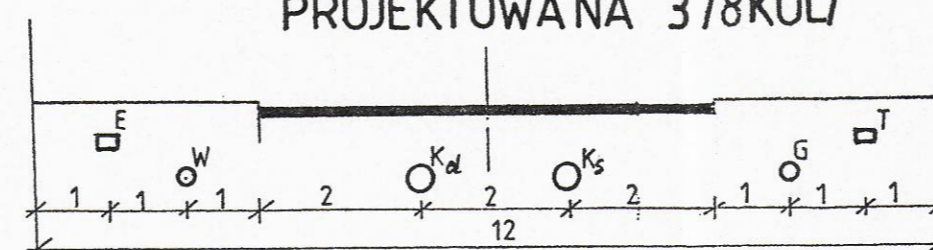


PROJEKTOWANA 11,3/8KUD/

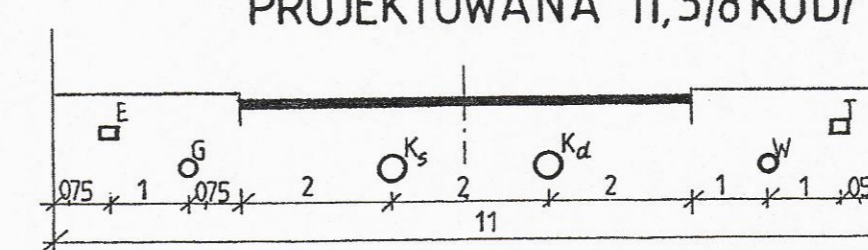


Wariant
PROJEKTOWANA 9,18,19 ŁĄKOWA
/5KUX/

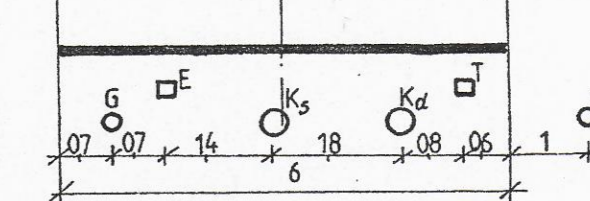


SPOKOJNA

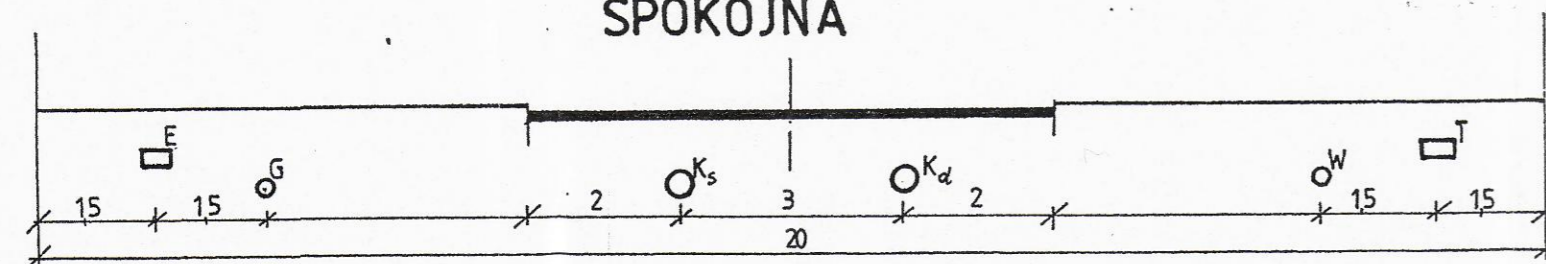


PROJEKTOWANA 2

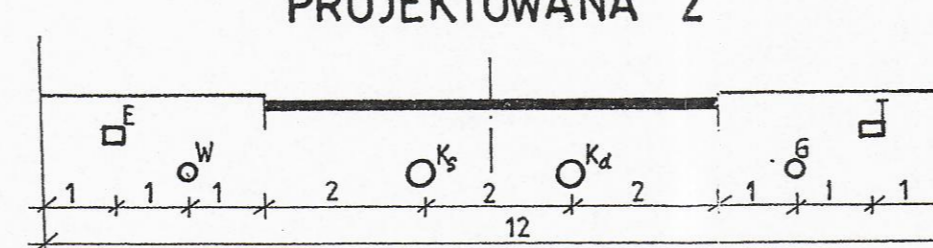


PROJEKTOWANA 12

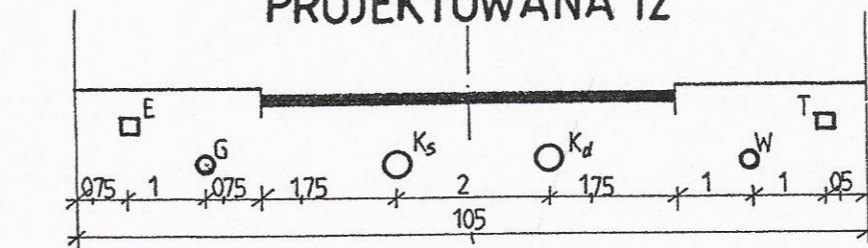


ZYTANIA

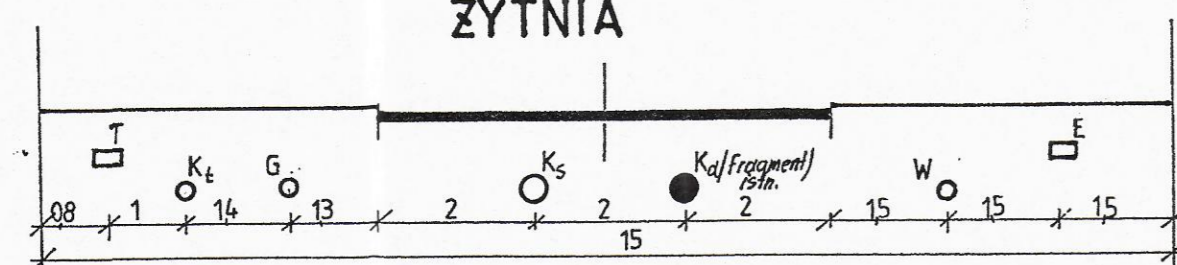


PROJEKTOWANA 4

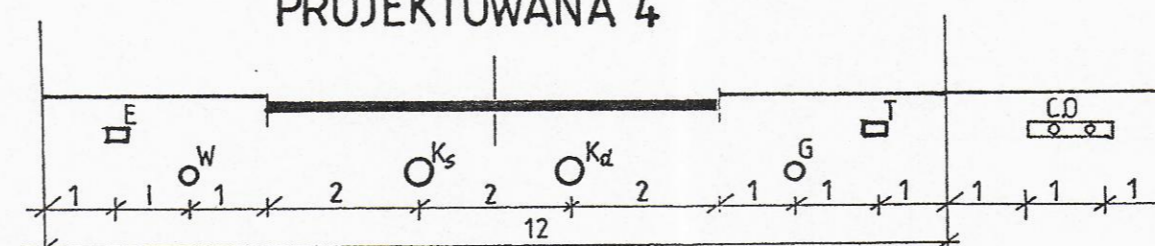


PROJEKTOWANA 10,13,14,15,16,17
ŁĄKOWA/5KUD/

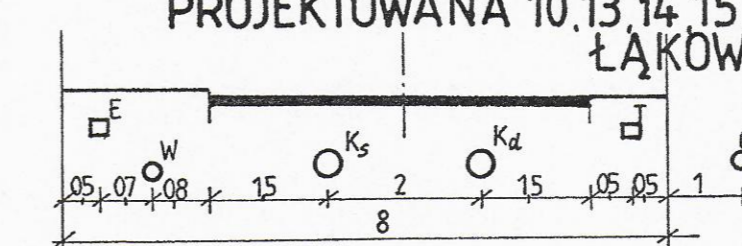


PIASKOWA

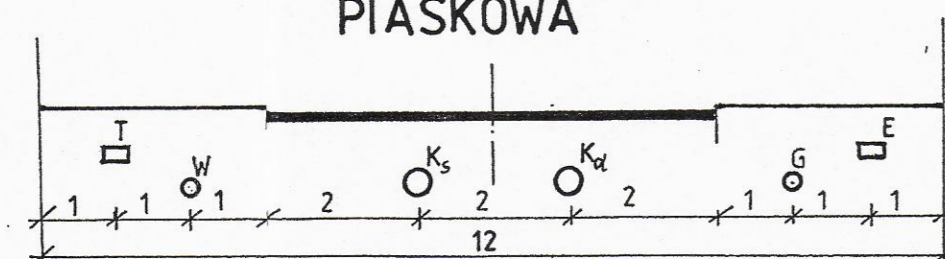

PROJEKTOWANA 1,8,5,6

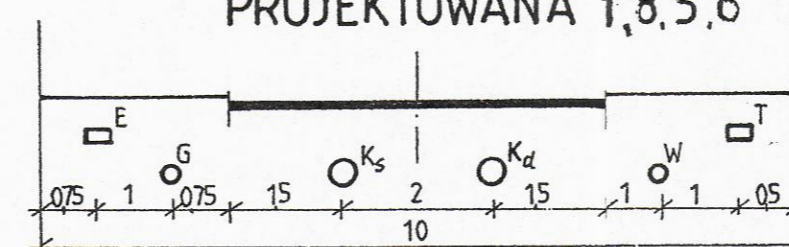

PROJEKTOWANA 9,18,19, ŁĄKOWA/5KUX/

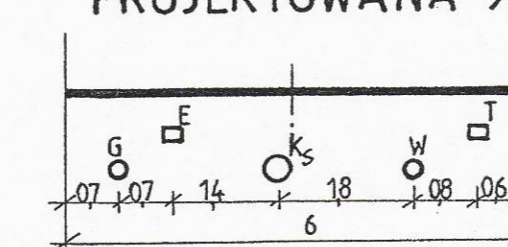

ZAŁĄCZNIK NR 2
UCHWAŁY RADY MIASTA SIEDLCE
NR.XL/641/2005 Z DNIA
22 GRUDNIA 2005R.

PRZEWODNICZĄCY
RADY MIASTA
inż. Wojciech Kudęcki