


Wyrys ze Studium uwarunkowań i kierunków zagospodarowania przestrzennego miasta Siedlce

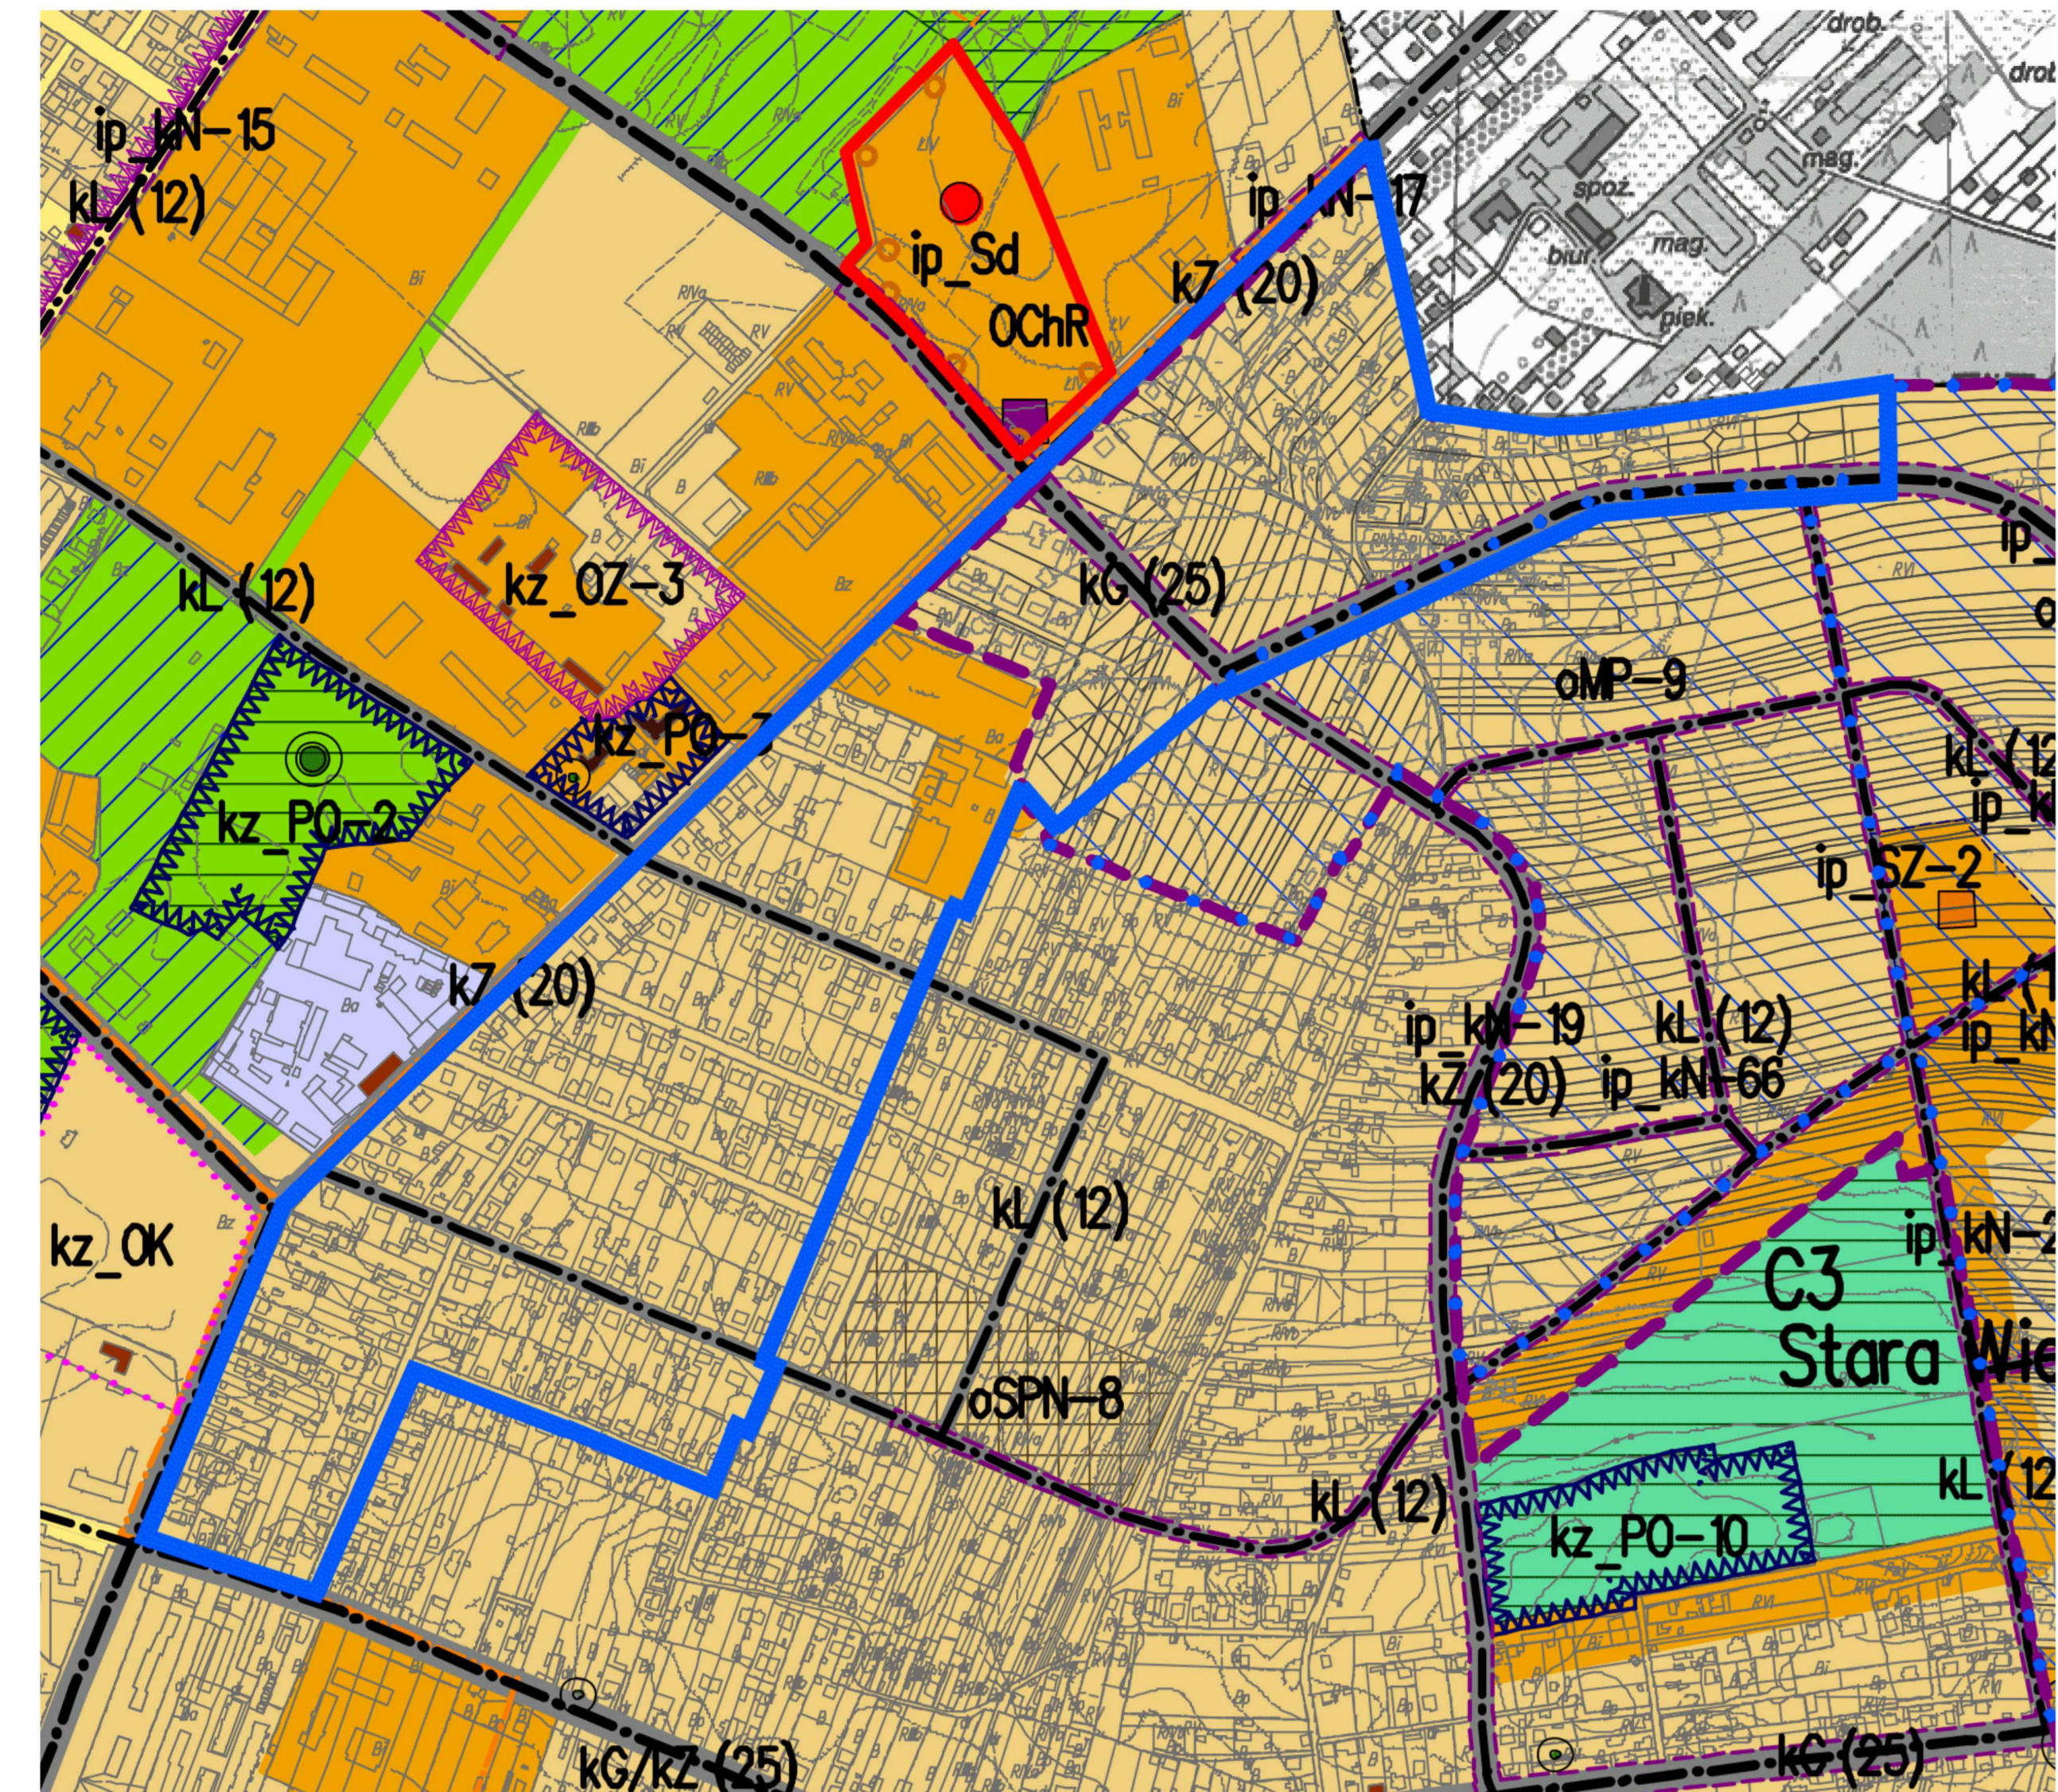

Miejscowy plan zagospodarowania przestrzennego przy ul. Kazimierzowskiej w Siedlcach

Projekt rysunku planu

Skala 1:1000

0 10 20 30 40 50 100 150m

N

Załącznik Nr 1 do Uchwały Nr Rady Miasta Siedlce z dnia

Projekt planu miejscowego wraz z prognozą oddziaływania na środowisko wyłożony do publicznego wglądu w dniach od 11.07.2024 r. do 01.08.2024 r.

granicę obszaru objętego projektem planu

OZNACZENIA

granicę miasta (obszar opracowania Studium)

Granice stref i obszary chronione:

- pełnej ochrony historycznej struktury przestrzennej
- ochrony zachowanych elementów zabytkowych
- pomników przyrody, ich zespołów parkowych i szpalerowych
- otuliny rezerwatu przyrody "Stawy Siedleckie"

Obszary i obiekty struktury funkcjonalnej miasta:

- inne budynki zainteresowania konserwatorskiego
- tereny mieszkaniowo-usługowe
- większe tereny i koncentracje usług
- parki i skwery
- tereny produkcyjno-usługowe i techniczne, w tym
- osie podstawowego układu ulic
- postulowane szerokości pasów drogowych
- istniejące podczyszczalnie wód opadowych
- tereny rekreacyjno-sportowe
- cmentarze

Inne obszary:


- wyłączone spod zabudowy
- obszary zamierzonego sporządzenia planów miejscowych

Obszary lokalizacji:

- inwestycji celu publicznego, w tym:
 - sądów
 - poszerzanych i nowych ulic wymagających wykupu terenu

Inne:

- granice obszarów struktury funkcjonalno-przestrzennej
- granice obszarów polityki ochrony środowiska

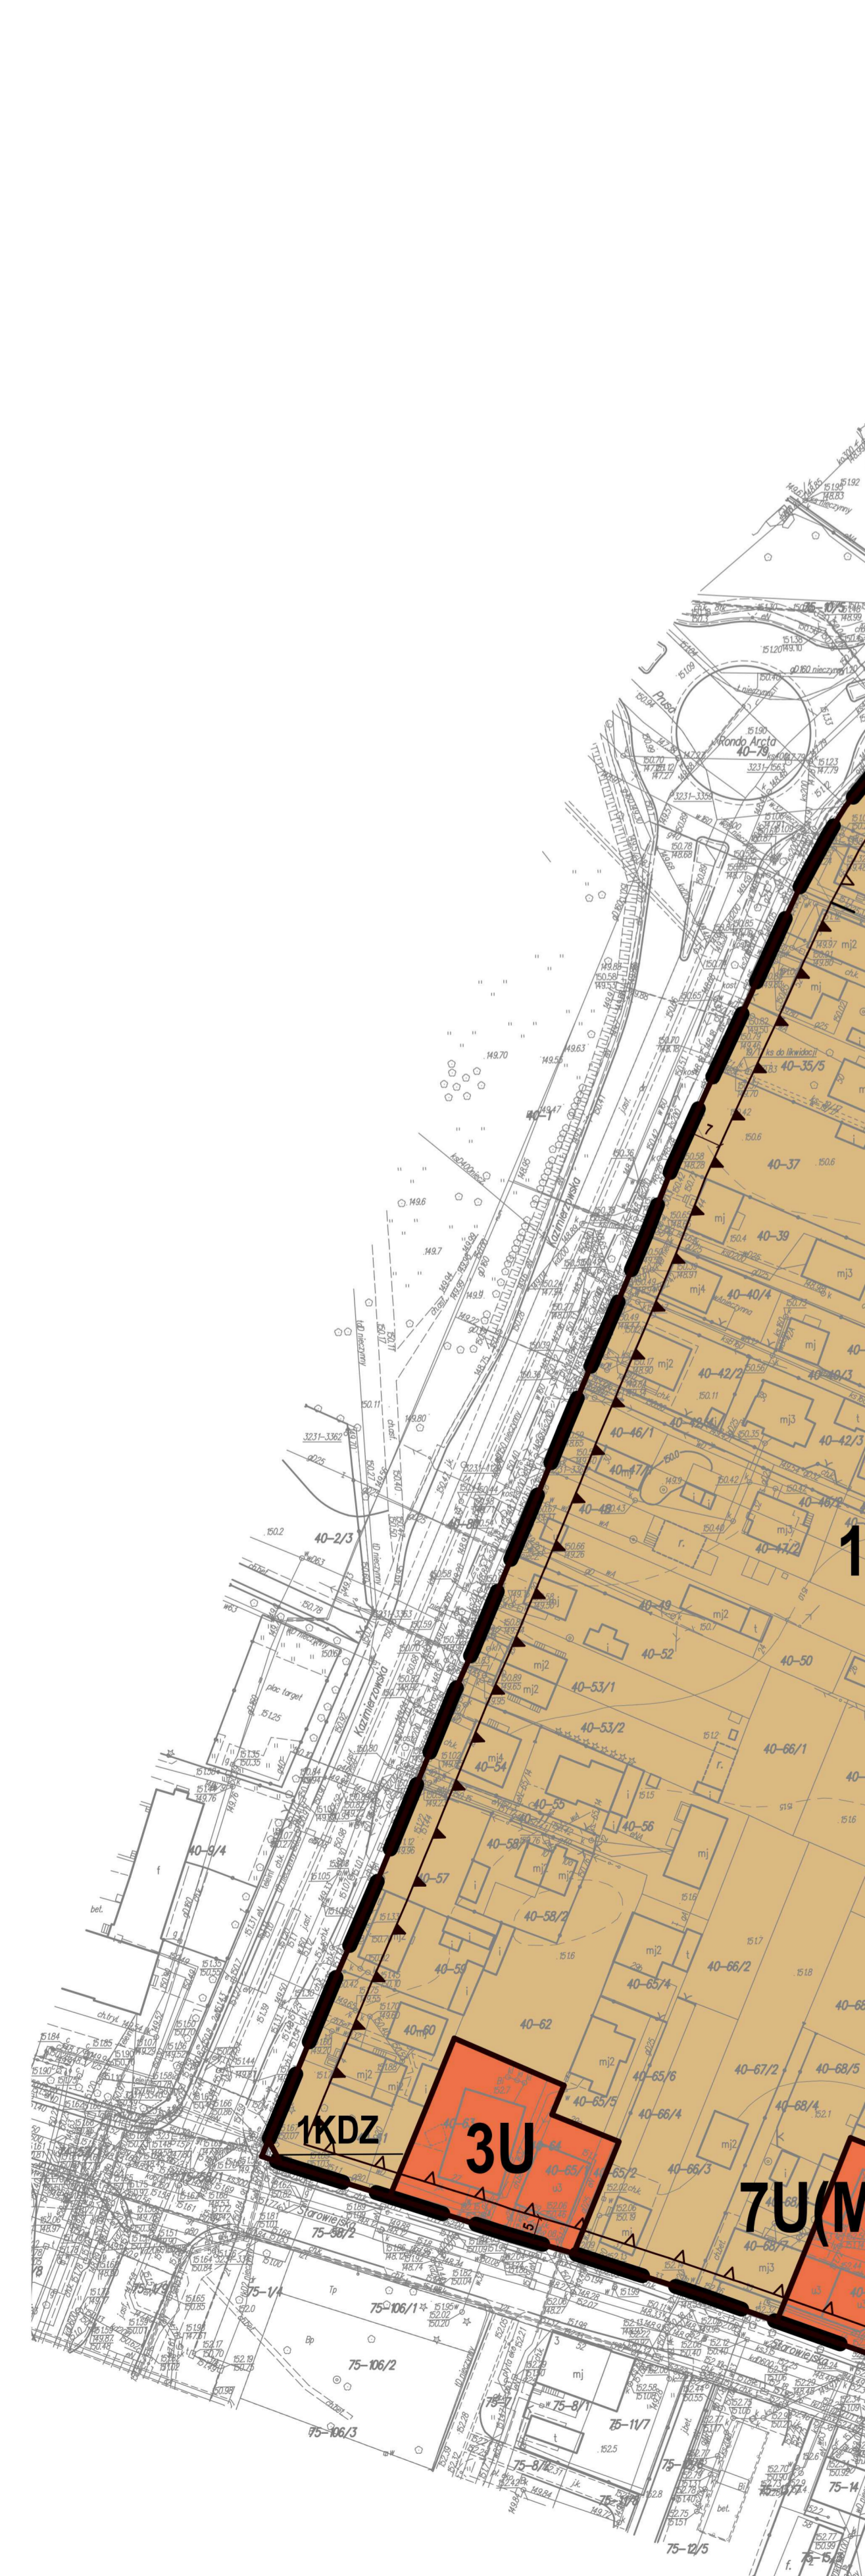

- Ustalenia**
- granice obszaru objętego planem
 - zwymiarowane odległości w metrach
 - linie rozgraniczające tereny o różnym przeznaczeniu lub różnych zasadach zagospodarowania
 - obowiązujące linie zabudowy
 - nieprzekraczalne linie zabudowy
 - teren zabudowy mieszkaniowej wielorodzinnej
 - teren zabudowy zamieszkania zbiorowego
 - tereny zabudowy mieszkaniowej jednorodzinnej
 - tereny zabudowy mieszkaniowej jednorodzinnej z dopuszczeniem usług
 - tereny usług
 - tereny usług z dopuszczeniem zabudowy mieszkaniowej jednorodzinnej
 - teren usług zdrowia
 - teren usług kultu religijnego
 - tereny dróg publicznych:
 - KDG - klasy głównej
 - KDZ - klasy zbiorczej
 - KDL - klasy lokalnej
 - KDD - klasy dojazdowej
- Informacje:**
- granice miasta Siedlce
 - granice ewidencyjne i numery działek

BAAU Architektura Urbanistyka Sp. z o.o.			
Autorzy	mgr inż. arch. Bartosz Roslan - główny projektant mgr inż. Karolina Topolska mgr inż. Renata Laszczka mgr inż. Michał Mańkowski		
Tytuł opracowania	Miejscowy plan zagospodarowania przestrzennego przy ulicy Kazimierzowskiej w Siedlcach		
Tytuł rysunku	Projekt rysunku planu		
Nr umowy:	10.PB.2019 z dnia 31.10.2019		
Data:	czerwiec 2024	Skala	1:1000