


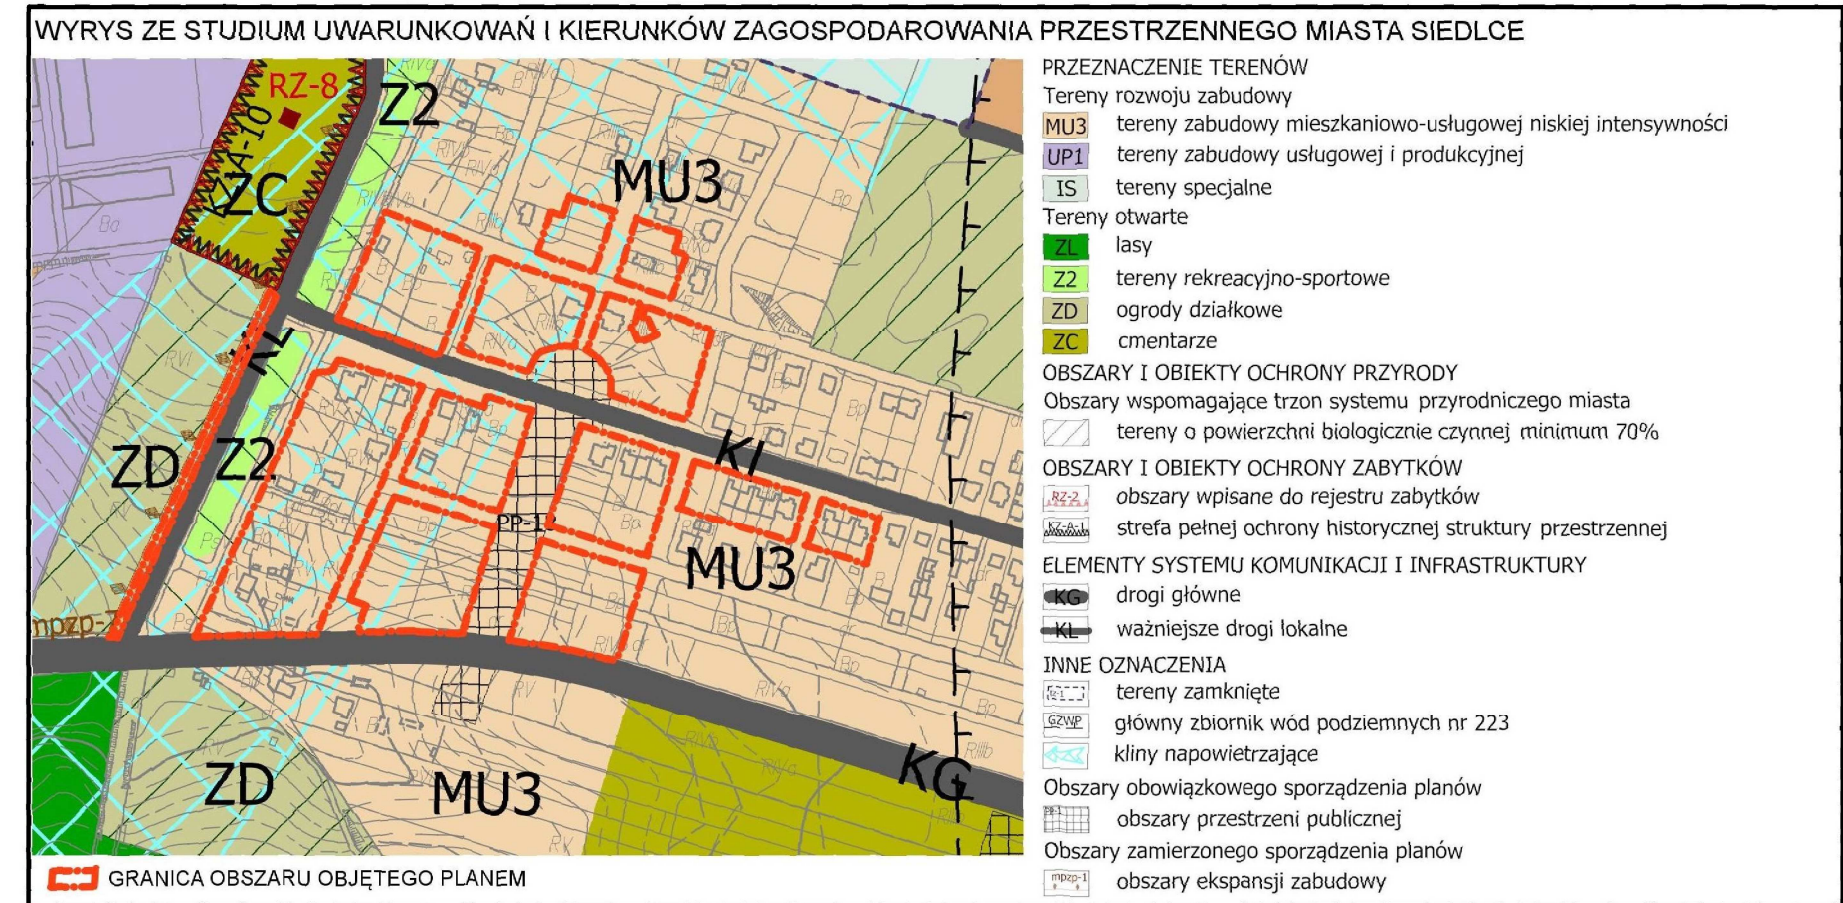

MIASTO SIEDLCE

MIEJSCOWY PLAN ZAGOSPODAROWANIA PRZESTRZENNEGO

W REJONIE ULIC: GRABIANOWSKIEJ I ZIELNEJ W SIEDLCACH - CZĘŚĆ II

1:1000

Rysunek planu

Załącznik Nr 1 do Uchwały Nr
Rady Miasta Siedlce z dnia



INFORMACJE:

GRANICA OBSZARU OBJĘTEGO PLANEM

LINIE ROZGRANICZAJĄCE:
LINIE ROZGRANICZAJĄCE TERENY
O RÓŻNYM PRZEMIANOWANIU LUB RÓŻNYCH
ZASADACH ZAGOSPODAROWANIA

LINIE ZABUDOWY:
OBOWIĄZUJĄCE LINIE ZABUDOWY
NIEPRZEKRACZALNE LINIE ZABUDOWY

PRZEMIANOWANIE TERENÓW:

MN TERENY ZABUDOWY MIESZKANIOWEJ JEDNORODZINNEJ

MN(U) TERENY ZABUDOWY MIESZKANIOWEJ JEDNORODZINNEJ
Z DOPUSZCZENIEM USŁUG

MN/U TERENY ZABUDOWY MIESZKANIOWEJ JEDNORODZINNEJ
I USŁUG

E TERENY URZĄDZEŃ INFRASTRUKTURY
ELEKTROENERGETYCZNEJ

K/ZP TERENY URZĄDZEŃ GOSPODARSTWA SIECIOWEJ
I ZIELNI URZĄDZONEJ

ZP(U) TERENY ZIELNI URZĄDZONEJ Z DOPUSZCZENIEM USŁUG

ZD TERENY OGRODÓW DZIAŁKOWYCH

ZL LASY

KP TERENY KOMUNIKACJI PIESZEJ

KD TERENY ULIC PUBLICZNYCH

KDW TERENY DRÓG WEWNĘTRZNYCH

KLASYFIKACJA ULIC PUBLICZNYCH

G
L
D

ULICE GŁÓWNE

ULICE LOKALNE

ULICE DOJAZDOWE

ELEMENTY KOMPOZYCJI PRZESTRZENNEJ:

OSIE KOMPOZYCYJNE

OSIE WIDOKOWE

OTWARCIA WIDOKOWE

KSZTAŁTOWANIE OBUDOWY TERENU
KOMUNIKACJI PIESZEJ - 1KP

TYP ZABUDOWY - OBLIGATORYJNE:

ZABUDOWA BLIŹNACZA

ELEMENTY MAŁEJ ARCHITEKTURY:

DOMINANTA PLASTYCZNA

ZIELIŃ:

PROJEKTOWANE SZPALERY DRZEW

KOMUNIKACJA

POWIERZCHNIA WYMAGAJĄCA SPECJALNEGO
OPRACOWANIA POSADZKI
(PRZEMIANOWANA GŁÓWNIEM DLA RUCHU PIESZEGO)

ŚCIEŻKA ROWEROWA

INNE:

STREFY OCHRONY SANITARNEJ OD CMENTARZA

WYMIAROWANIE LINII

2MN CYFROWO - LITEROWE OZNACZENIA TERENÓW

PRZEMIANOWANIE TERENÓW

NUMER TERENU W RAMACH
OBSZARU OBJĘTEGO PLANEM

INFORMACJE:

ŚCIEŻKI ROWEROWE POZA
OBSZAR EM OBYEJTM OPRACOWANIEM

* uchwała Nr XXXI/388/2017 Rady Miasta Siedlce z dnia 31 marca 2017 r. w sprawie
uchwalenia miejscowego planu zagospodarowania przestrzennego w rejonie ulic:
Grabianowskiej i Zielnej w Siedlcach (Dz. U. Woj. Maz. z 2017 poz. 3723)

MW - projekt" s.c.90-006 Łódź, ul. Piotrkowska 116 m 49		
EDLW - MIEJSCOWY PLAN ZAGOSPODAROWANIA PRZESTRZENNEGO W REJONIE ULIC: GRABIANOWSKIEJ I ZIELNEJ		
AUTORZY: dr inż.arch. D. MIROSKA-WALAS		mgr MICHAŁ KUBIŃSKI
Upr. do plan. przestrz. 1098/90		
TYTUŁ RYSUNKU: RYSUNEK PLANU		
SKALA 1:1000	DATA: MARZEC 2017	ZAL. NR 1

BAAU Architektura Urbanistyka Sp. z o. o.			
Autor:	arch. Bartosz Roslan - główny projektant		
Tytuł opracowania:	Miejscowy plan zagospodarowania przestrzennego w rejonie ulic: Grabianowskiej i Zielnej w Siedlcach - część II		
Tytuł rysunku:	Rysunek planu	Załącznik Nr	1
Numer umowy:	5.PB.2024 z dnia 2.04.2024 r.		
Data:	wrzesień 2025	Skala:	1:1000



LEGENDA

USTALENIA PLANU:

GRANICA OBSZARU OBJĘTEGO PLANEM

LINIE ROZGRANICZAJĄCE:

LINIE ROZGRANICZAJĄCE TERENY
O RÓŻNYM PRZEMIANOWANIU LUB RÓŻNYCH
ZASADACH ZAGOSPODAROWANIA

LINIE ZABUDOWY:

OBOWIĄZUJĄCE LINIE ZABUDOWY

NIEPRZEKRACZALNE LINIE ZABUDOWY

PRZEMIANOWANIE TERENÓW:

MN TERENY ZABUDOWY MIESZKANIOWEJ JEDNORODZINNEJ

MN(U) TERENY ZABUDOWY MIESZKANIOWEJ JEDNORODZINNEJ
Z DOPUSZCZENIEM USŁUG

ZD TERENY OGRODÓW DZIAŁKOWYCH

ELEMENTY KOMPOZYCJI PRZESTRZENNEJ:

KSZTAŁTOWANIE OBUDOWY TERENU
KOMUNIKACJI PIESZEJ - 1KP

TYP ZABUDOWY - OBLIGATORYJNE:

ZABUDOWA SZEREGOWA

ZABUDOWA BLIŹNACZA

INNE:

STREFY OCHRONY SANITARNEJ OD CMENTARZA

WYMIAROWANIE LINII

2MN CYFROWO - LITEROWE OZNACZENIA TERENÓW

PRZEMIANOWANIE TERENÓW

NUMER TERENU W RAMACH
OBSZARU OBJĘTEGO PLANEM