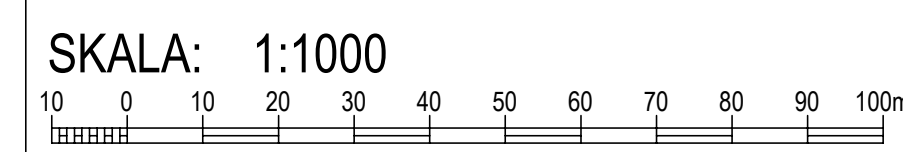


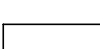
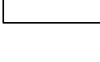
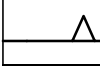
TYTUŁ OPRACOWANIA:
Miejscowy plan zagospodarowania przestrzennego
w rejonie ulicy Starowiejskiej w Siedlcach

TYTUŁ RYSUNKU:
Projekt rysunku planu

SKALA: 1:1000



USTALENIA

- | | |
|---|---|
|  | granice obszaru objętego planem |
|  | linie rozgraniczające tereny o różnym przeznaczeniu lub różnych zasadach zagospodarowania |
|  | nieprzekraczalne linie zabudowy |
|  | obowiązujące linie zabudowy |
| MW | tereny zabudowy mieszkaniowej wielorodzinnej |
| MN | tereny zabudowy mieszkaniowej jednorodzinnej |
| MN(U) | tereny zabudowy mieszkaniowej jednorodzinnej z dopuszczeniem usług |
| U(MN) | tereny usług z dopuszczeniem zabudowy mieszkaniowej jednorodzinnej |
| U | teren usług |
| UO | teren usług oświaty |
| Up | teren usług publicznych |
| ZPIUS | teren zieleni urządzonej ogólnodostępnej |
| ZI | teren zieleni izolacyjnej |
| IT | terenów obiektów i urządzeń infrastruktury technicznej |
| KP | terenów ciągów pieszych |
- tereny dróg publicznych:
- | | |
|------------|-----------------|
| KDG | ulica główna |
| KDZ | ulice zbiorcze |
| KDL | ulice lokalne |
| KDD | ulice dojazdowe |

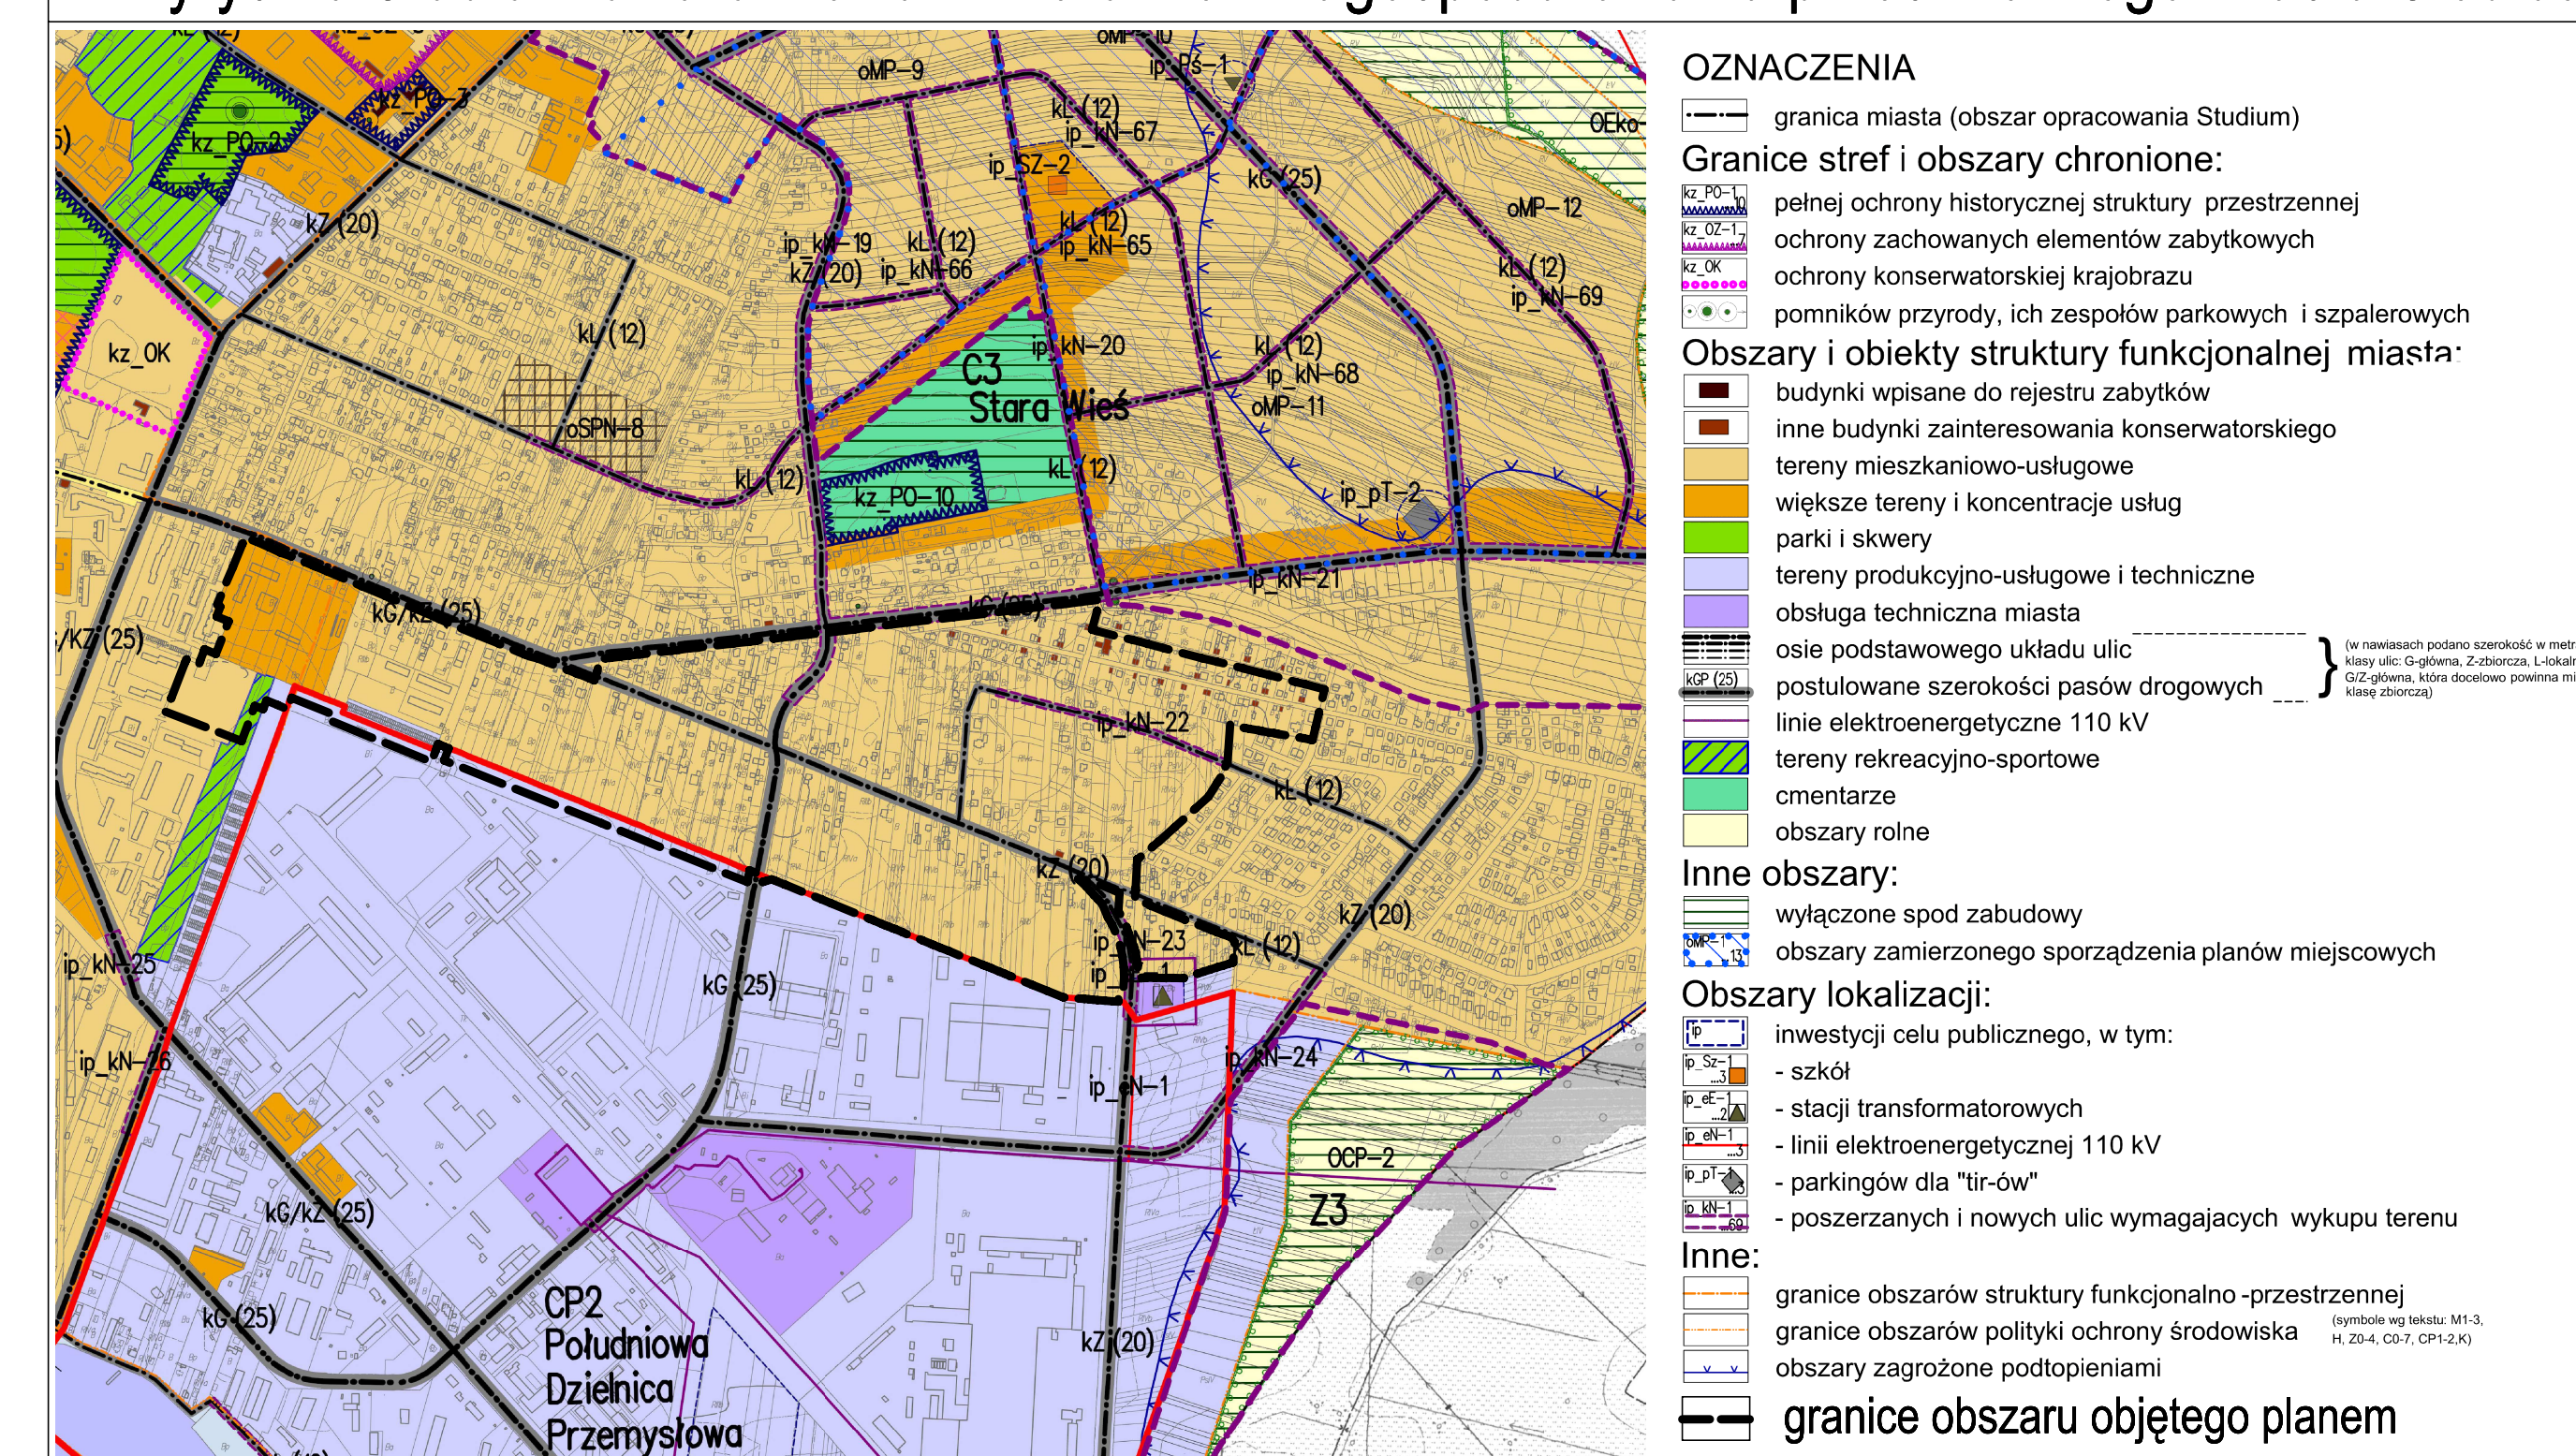
INFORMACJE

- | | |
|---|---|
|  | granice ewidencyjne i numery działek |
|  | jezdnie |
|  | linie rozgraniczające dróg poza granicami planu |
|  | wody powierzchniowe |

—•— granice terenów objętych IV wyłożeniem



Wyrys ze Studium uwarunkowań i kierunków zagospodarowania przestrzennego miasta Siedlce



 BAUA Architektura Urbanistyka Sp. z o.o.	
Autorzy	arch. Bartosz Roslan - główny projektant arch. Dominika Jędrzejczak Monika Joanna Wrobel
Tytuł opracowania	Miejscowy plan zagospodarowania przestrzennego w rejonie ulicy Starowiejskiej w Siedlcach
Tytuł rysunku	Projekt rysunku planu
	Data: kwiecień 2021 Skala: 1:1000