


LEGENDA

USTALENIA OBOWIĄZUJĄCE PLANU:

- OZNACZENIA LINIOWE**
- GRANICA TERENU OBJĘTEGO UCHWAŁĄ PLANU
 - LINIE ROZGRANICZAJĄCE TERENY O RÓŻNYM PRZEZNACZENIU BĄDŹ RÓŻNYCH ZASADACH ZAGOSPODAROWANIA, W TYM LINIE ROZGRANICZAJĄCE ULIC
 - OBOWIĄZUJĄCA LINIA ZABUDOWY
 - OBOWIĄZUJĄCA LINIA ZABUDOWY DLA BUDYNKÓW JEDNORODZINNYCH
 - NIEPRZEKRACZALNA LINIA ZABUDOWY
 - STREFA UCIAZLIWOŚCI CMENTARZA CZYNNEGO
 - STREFA UCIAZLIWOŚCI OD TRAS KOMUNIKACYJNYCH
 - WJAZDY BRAMOWE
- TERENY**
- MU** ZABUDOWY MIESZKANOWEJ JEDNORODZINNEJ Z USŁUGAMI
 - MWU** ZABUDOWY MIESZKANOWEJ I USŁUGOWEJ
 - U** ZABUDOWY USŁUGOWEJ
 - KS** KOMUNIKACYJNE
- ELEMENTY INFRASTRUKTURY TECHNICZNEJ**
- ADAPTOWANE (ISTNIEJĄCE) KANAŁY ŚCIEKOWE
 - ADAPTOWANE (ISTNIEJĄCE) KANAŁY DESZCZOWE
 - ADAPTOWANE (ISTNIEJĄCE) PRZEWODY WODOCIĄGOWE
 - PROJEKTOWANE KANAŁY ŚCIEKOWE (PRZEBIEG ORIENTACYJNY)
 - PROJEKTOWANE KANAŁY DESZCZOWE (PRZEBIEG ORIENTACYJNY)
 - PROJEKTOWANE PRZEWODY WODOCIĄGOWE (PRZEBIEG ORIENTACYJNY)



PRZEKROJE POPRZECZNE SKALA 1:250

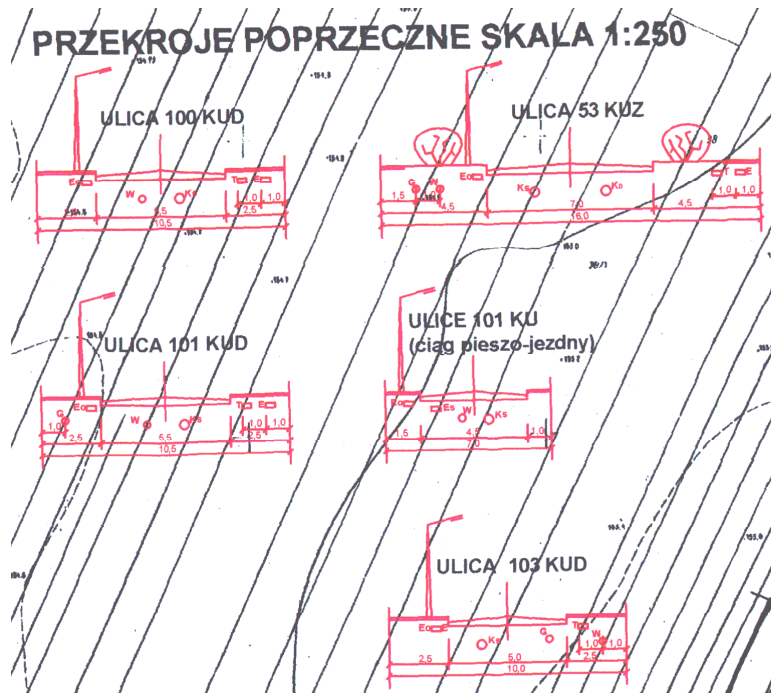

ELEMENTY INFORMACYJNE PLANU:

KLASYFIKACJA ULIC POZA TERENEM OPRACOWANIA
WG MIEJSCOWEGO PLANU OGÓLNEGO
ZAGOSPODAROWANIA PRZESTRZENNEGO
MIASTA SIEDLCE:

6 KUG - ULICA GŁÓWNA
27 KUZ - ULICA ZBIORCZA

KLASYFIKACJA ULIC POZA TERENEM OPRACOWANIA
WG MIEJSCOWEGO PLANU SZCZEGÓŁOWEGO
ZAGOSPODAROWANIA PRZESTRZENNEGO TERENU
BUDOWNICTWA JEDNORODZINNEGO "OGRODOWA - PRÓŻNA"

II M₂U31KDw
II M₂U26KDw
II M₂U8KLw
II M₂U19KZp