


Miejscowy plan zagospodarowania przestrzennego w rejonie ulicy Łukowskiej

Rysunek planu

Załącznik Nr 1 do Uchwały Nr XL/732/2014 Rady Miasta Siedlce z dnia 28 marca 2014 r.

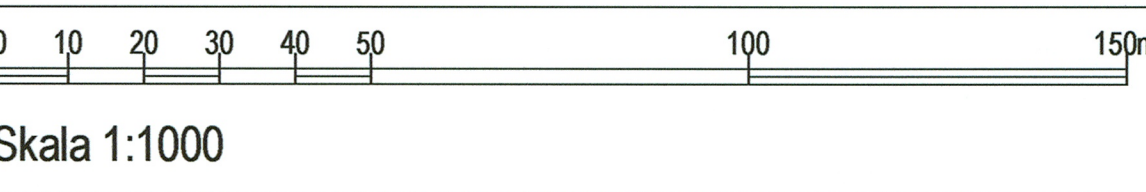



Ustalenia:

- granicę obszaru objętego planem
- linie rozgraniczające tereny o różnym przeznaczeniu i różnych zasadach zagospodarowania
- nieprzekraczalne linie zabudowy
- obowiązujące linie zabudowy
- MN tereny zabudowy mieszkaniowej jednorodzinnej
- MN(U) tereny zabudowy mieszkaniowej jednorodzinnej z dopuszczeniem usług
- MN/U tereny zabudowy mieszkaniowej jednorodzinnej i usług
- U tereny usług
- PU tereny produkcyjno-usługowo-magazynowe
- K-U tereny kolejowo-usługowe
- KD tereny ulic publicznych: KDg - głównych, KDL - lokalnych, KDD - dojazdowych
- KDW tereny ulic wewnętrznych
- obiekty wskazane do ochrony
- cenne drzewa do zachowania
- strefa ograniczeń w zagospodarowaniu w sąsiedztwie linii kolejowych
- ścieżka rowerowa

Informacje:

- granicę administracyjną miasta Siedlce
- granicę ewidencyjną i numery działek
- istniejące drzewa
- jezdnie
- linie rozgraniczające tereny o różnym przeznaczeniu poza granicami planu
- proponowany przebieg dróg wewnętrznych

Wyrys ze Studium uwarunkowań i kierunków zagospodarowania przestrzennego miasta Siedlce

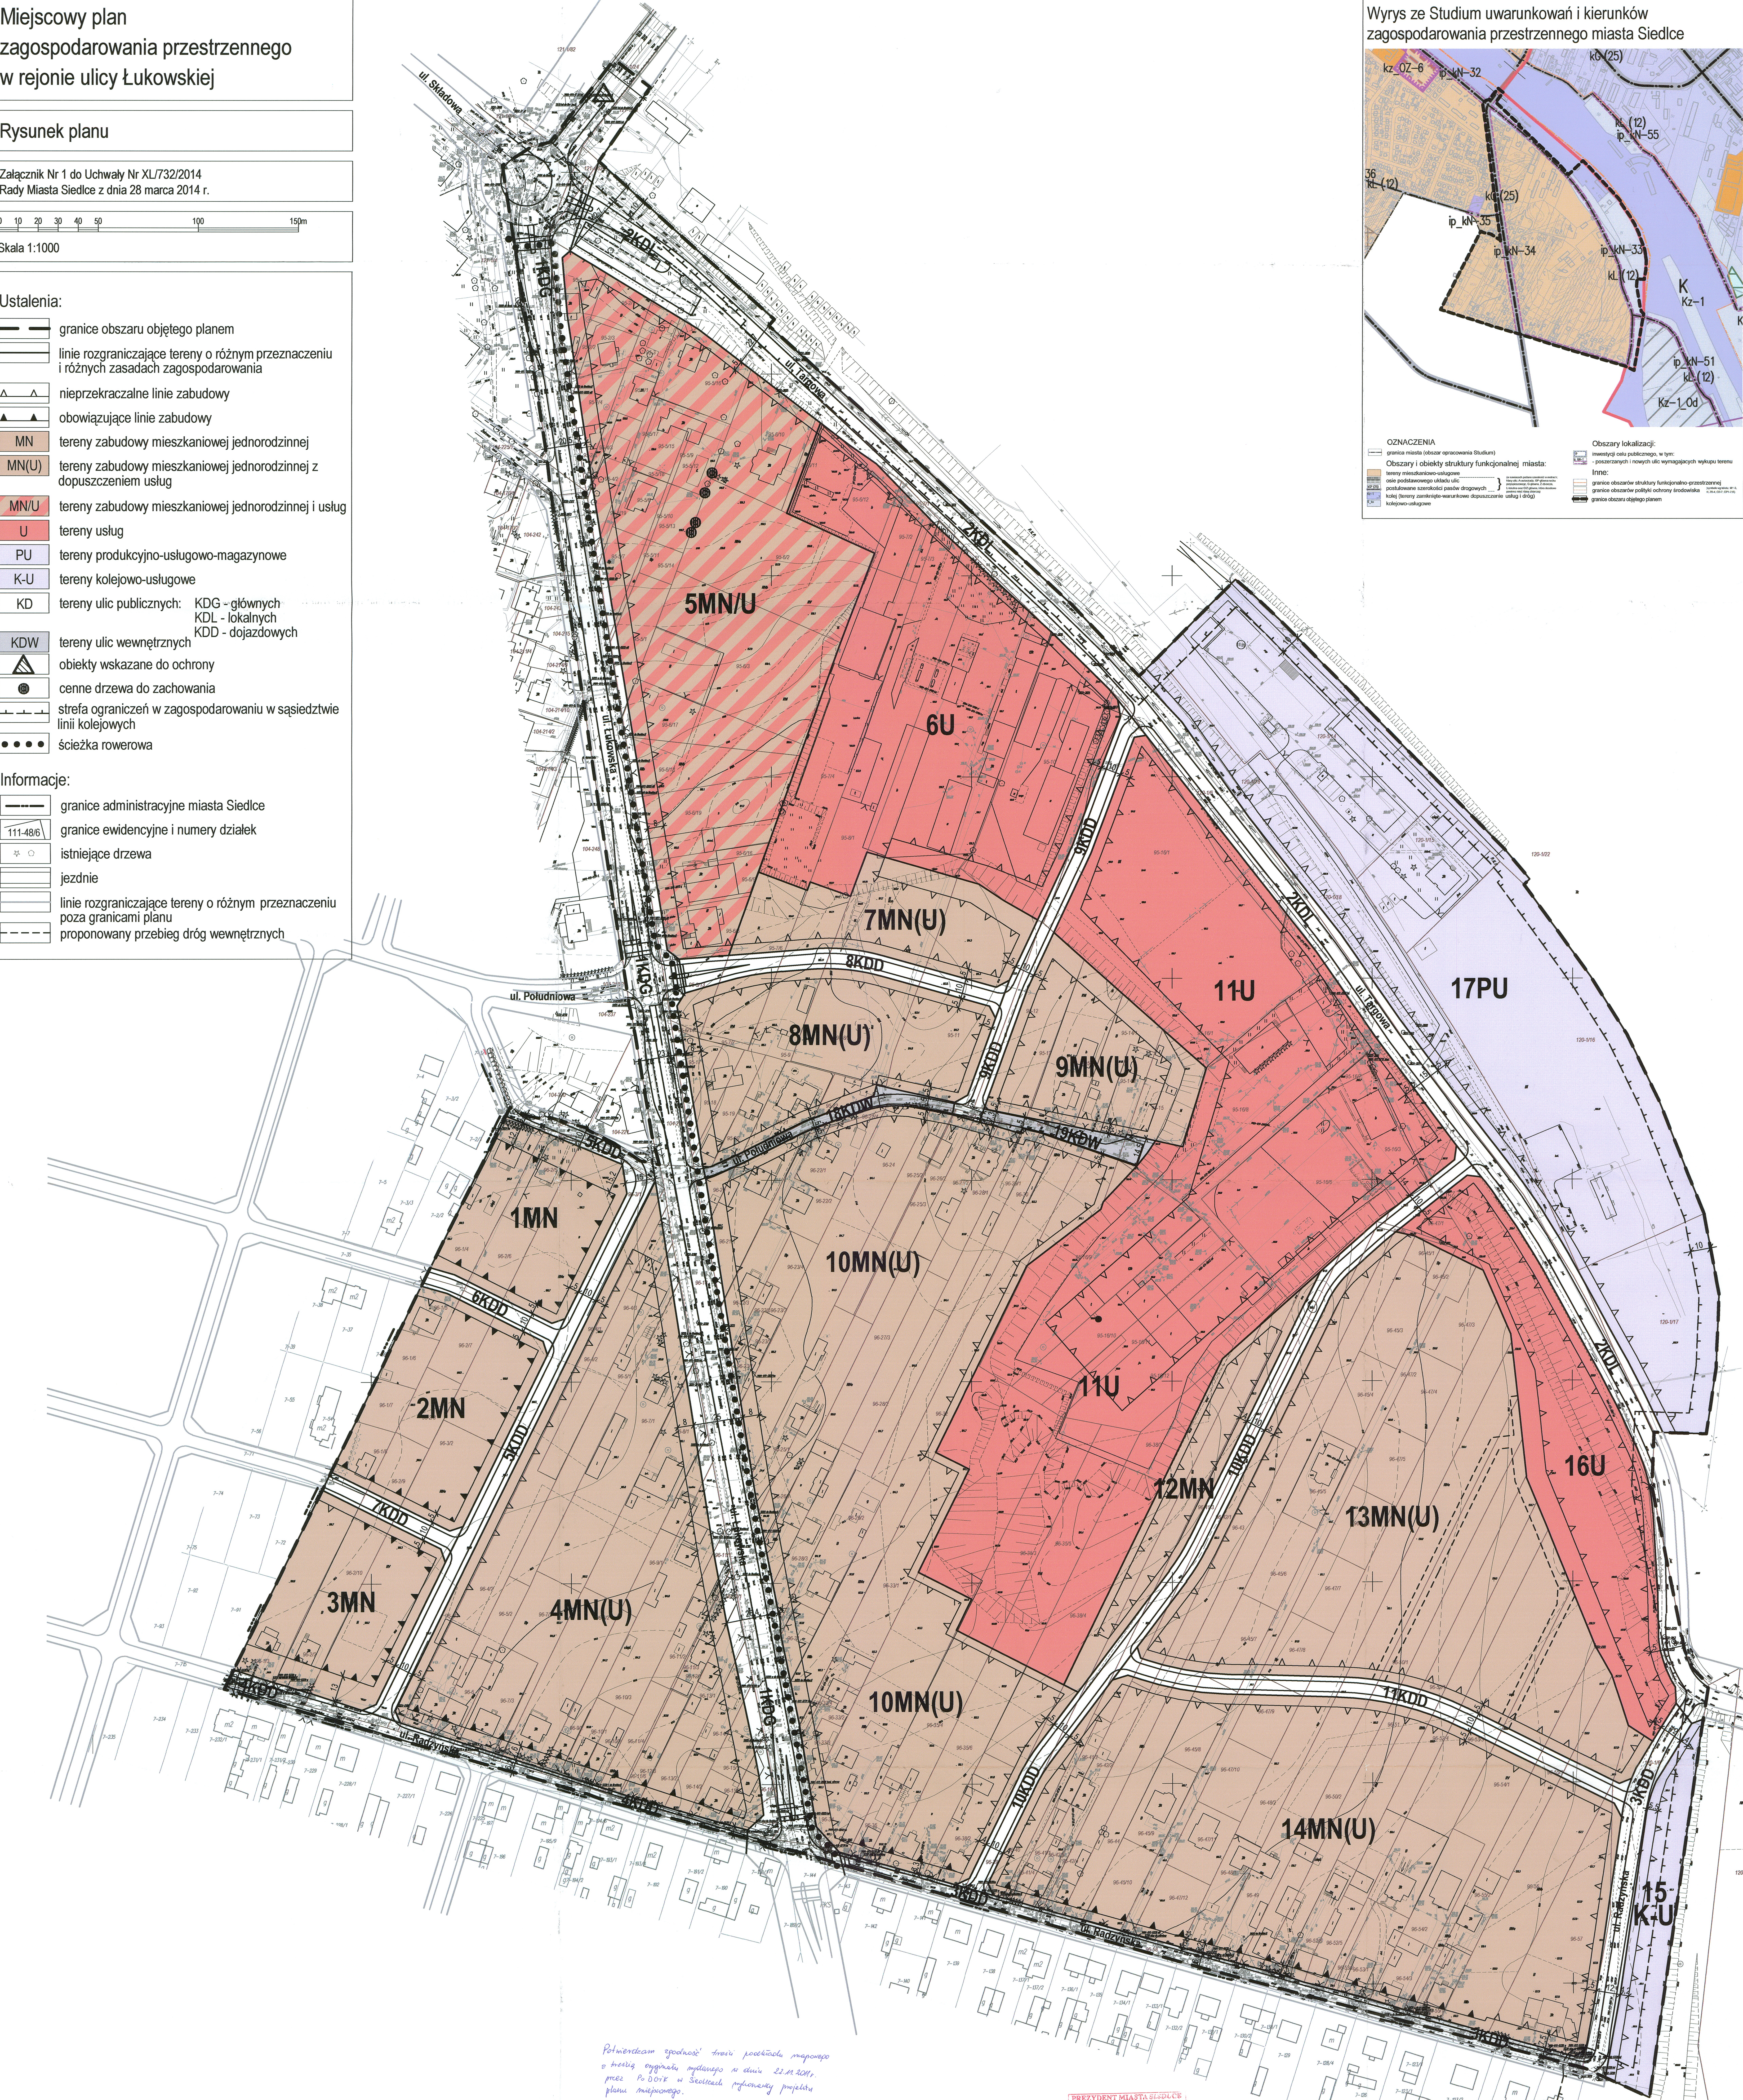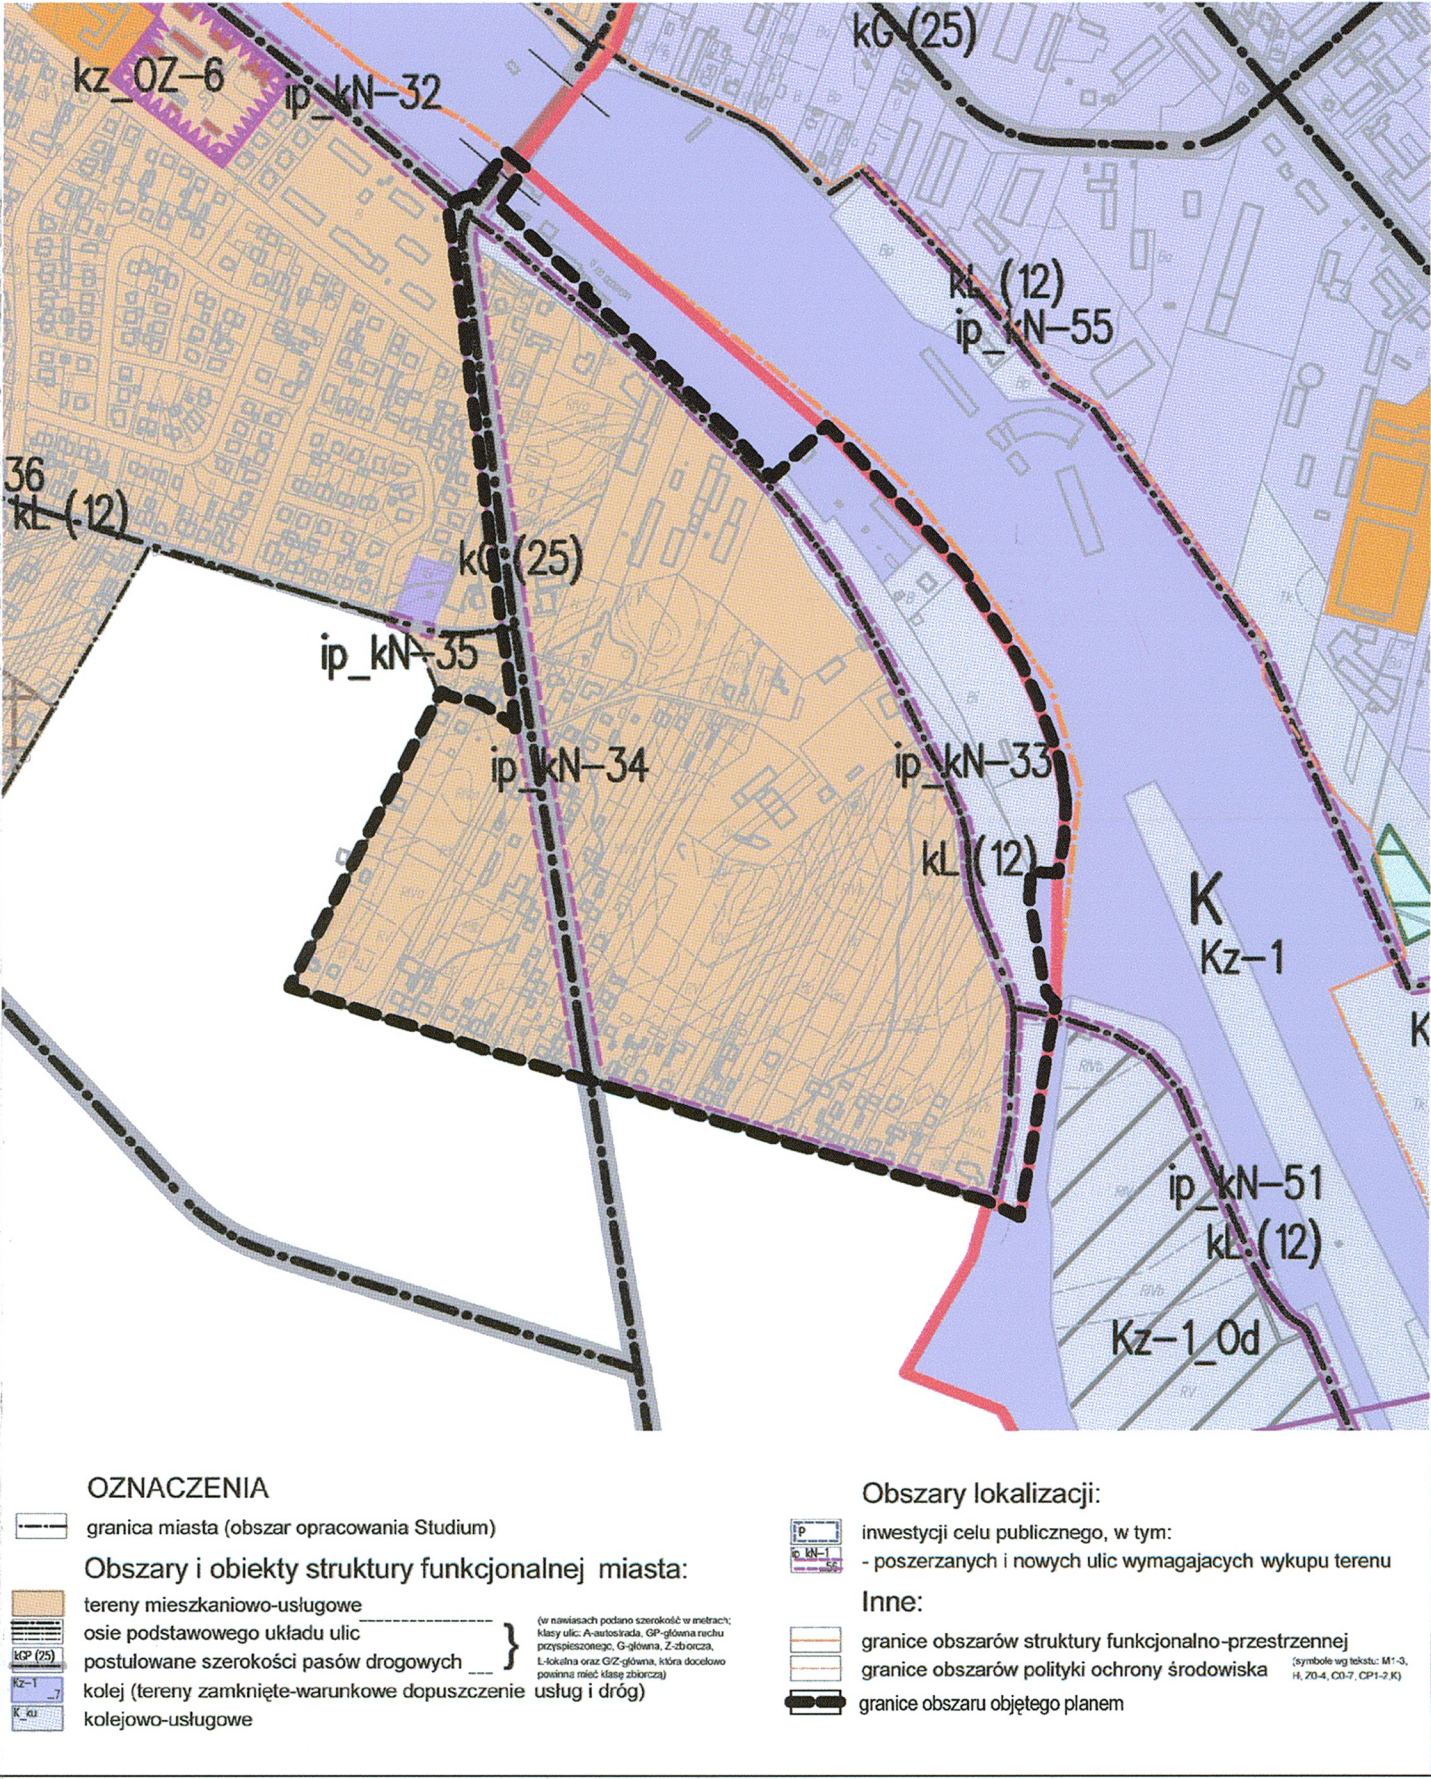

Potwierdzam zgodność treści projektu mapy z treścią uchwały Rady Miasta Siedlce z dnia 28.03.2014 r. w sprawie uchwalenia miejscowego planu zagospodarowania przestrzennego.

geod. J. Gajda  
28.03.2014

mgr inż. J. Gajda  
Siedlce  
22.11.2011

Z. Starosty  
mgr inż. J. Gajda

Starosta Miasta Siedlce  
mgr inż. J. Gajda  
22.11.2011

PREZYDENT MIASTA SIEDLCE  
mgr inż. J. Gajda  
22.11.2011

BAAU  
Architektura Urbanistyka

Autorzy:	arch. Bartosz Roslan WA-344 - główny projektant arch. Dominika Jedrejczak WA-374 - projektant
Tytuł opracowania:	Miejscowy plan zagospodarowania przestrzennego w rejonie ulicy Łukowskiej
Tytuł rysunku:	Rysunek planu
Numer umowy:	F-RZP.272.75.2011/PB z 13.10.2011 r.