


# MIASTO SIEDLCE MIEJSCOWY PLAN ZAGOSPODAROWANIA PRZESTRZENNEGO TERENU "OGIŃSKICH - STAROWIEJSKA"


Rysunek planu

Załącznik nr 1 do uchwały Rady Miasta Siedlce Nr XLIV/633/2009 z dnia 10 lipca 2009r.  
Dz. Urzęd. Woj. Maz. Nr 140..... poz 4242..... z dnia 4 września 2009r.

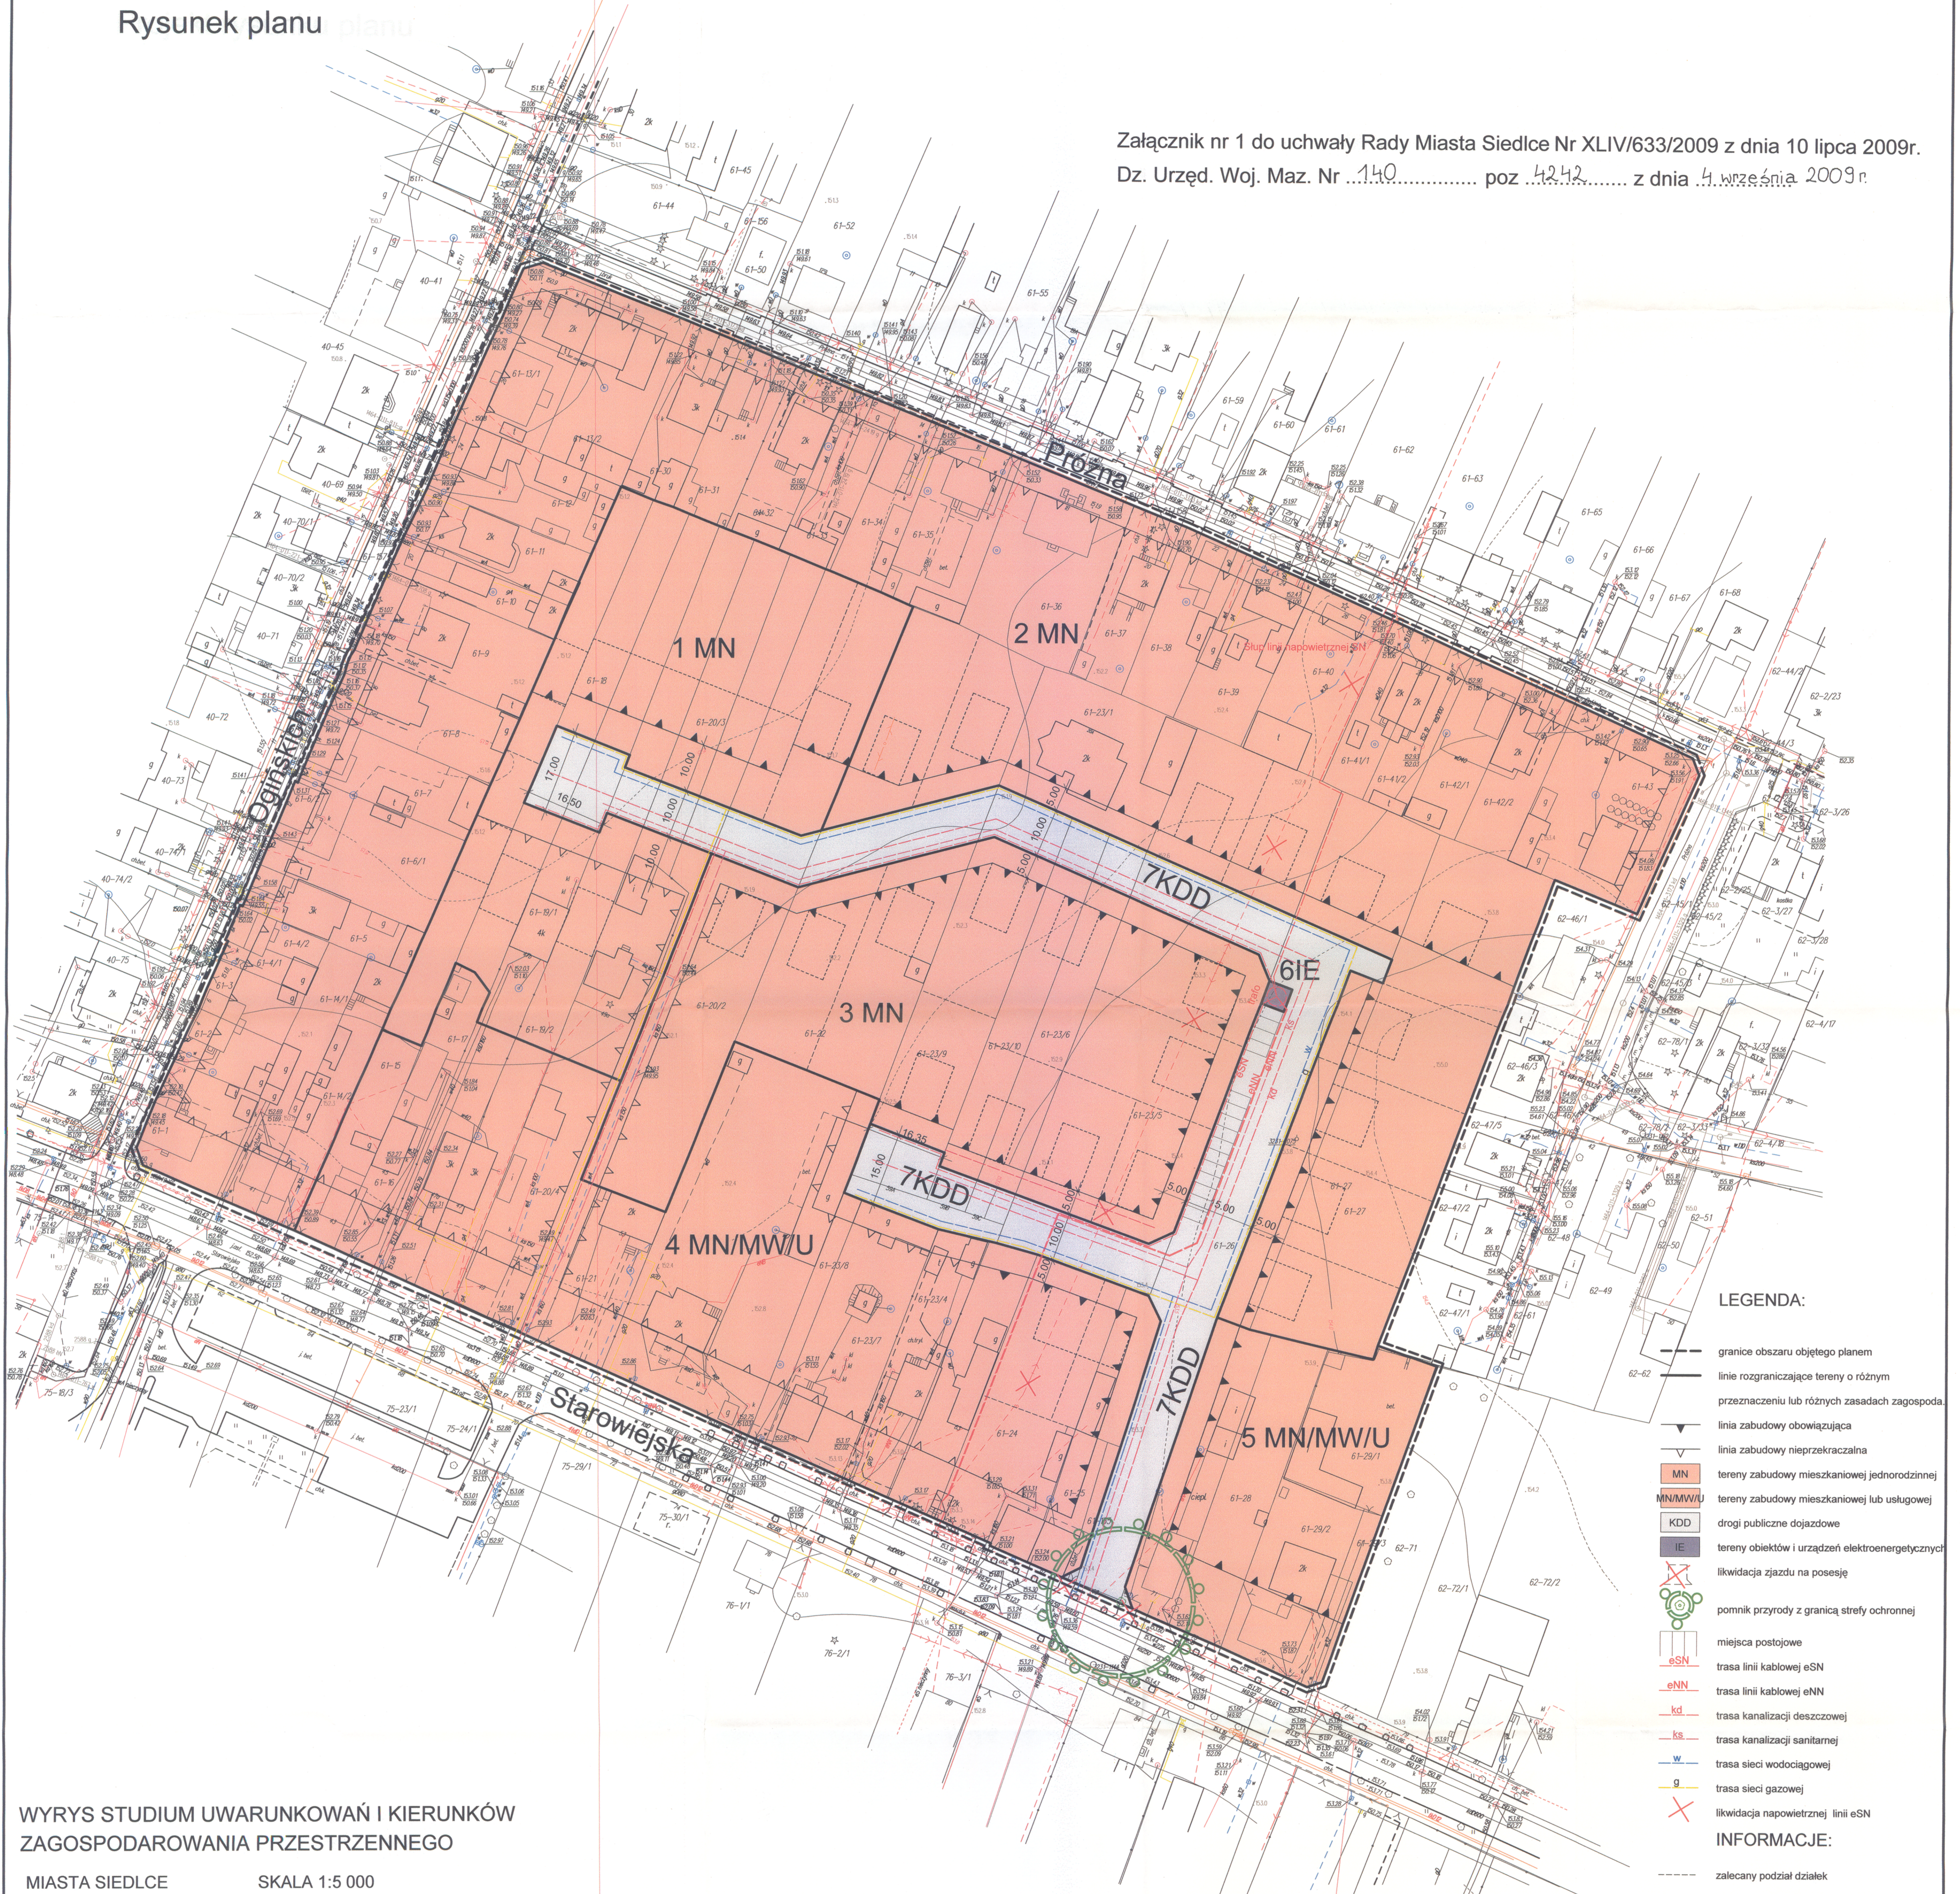

- LEGENDA:**
- granice obszaru objętego planem
  - linie rozgraniczające tereny o różnym przeznaczeniu lub różnych zasadach zagospodarowania
  - linia zabudowy obowiązująca
  - linia zabudowy nieprzekraczalna
  - MN tereny zabudowy mieszkaniowej jednorodzinnej
  - MN/MW/U tereny zabudowy mieszkaniowej lub usługowej
  - KDD drogi publiczne dojazdowe
  - IE tereny obiektów i urządzeń elektroenergetycznych
  - likwidacja zjazdu na posesję
  - pomnik przyrody z granicą strefy ochronnej
  - miejsca postojowe
  - eSN trasa linii kablowej eSN
  - eNN trasa linii kablowej eNN
  - kd trasa kanalizacji deszczowej
  - ks trasa kanalizacji sanitarnej
  - w trasa sieci wodociągowej
  - g trasa sieci gazowej
  - likwidacja napowietrznej linii eSN
- INFORMACJE:**
- zalecany podział działek
  - zalecana lokalizacja budynków
  - 62-72/2 numery ewidencyjne działek
  - o istniejące drzewa
  - przewody elektroenergetyczne
  - przewody telekomunikacyjne
  - przewody gazowe
  - przewody wodociągowe
  - kanalizacja deszczowa
  - kanalizacja pozostała

WYRYS STUDIUM UWARUNKOWAŃ I KIERUNKÓW  
ZAGOSPODAROWANIA PRZESTRZENNEGO  
MIASTA SIEDLCE SKALA 1:5 000

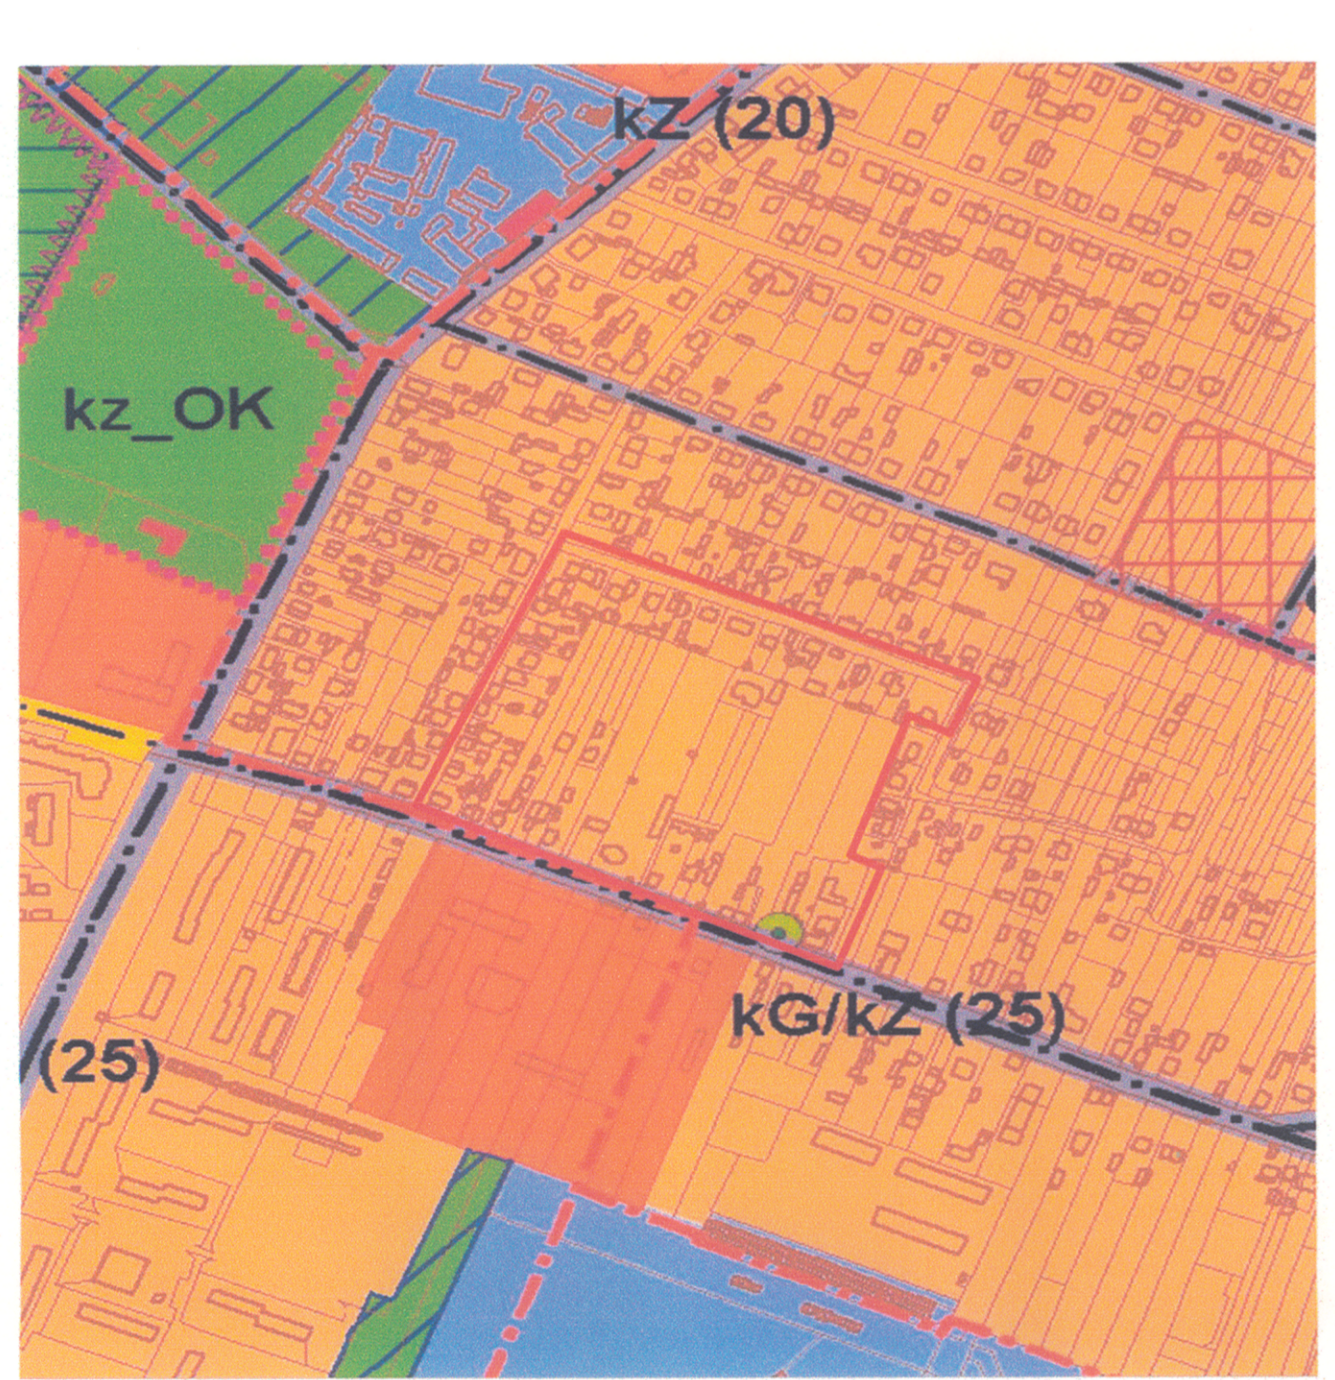

- OZNACZENIA:**
- teren objęty opracowaniem
  - tereny mieszkaniowo-usługowe
  - o pomnik przyrody

0 5 10 15 20 25 30 35 40 45 50 m  
Skala 1:500

BIURO OPACOWAŃ PROJEKTOWYCH URZĘDU MIASTA SIEDLCE			
Rysunek planu:			
MIEJSCOWY PLAN ZAGOSPODAROWANIA PRZESTRZENNEGO TERENU "OGIŃSKICH - STAROWIEJSKA"			
Autorzy:	mgr inż. arch. Andrzej Rutkowski mgr inż. inżynierii środowiska Agnieszka Uziębło mgr inż. arch. krajobrazu Magdalena Lasocka	<i>[Signature]</i> <i>[Signature]</i> <i>[Signature]</i>	Skala: 1:500 Data: II.2009 r. Nr rys.: 1
Grafika:	mgr inż. geod. Justyna Bot	<i>[Signature]</i>	

PRZEWODNICZĄCY RADY  
Mariusz Dobijański

PRZEWODNICZĄCY RADY  
Mariusz Dobijański