


Miejscowy plan zagospodarowania przestrzennego w rejonie ulic: Ganiewskiego, Południowej i Grabianowskiej Część II

Rysunek planu

Załącznik Nr 1 do Uchwały Nr XXVI/293/2020 Rady Miasta Siedlca z dnia 29 września 2020 r.

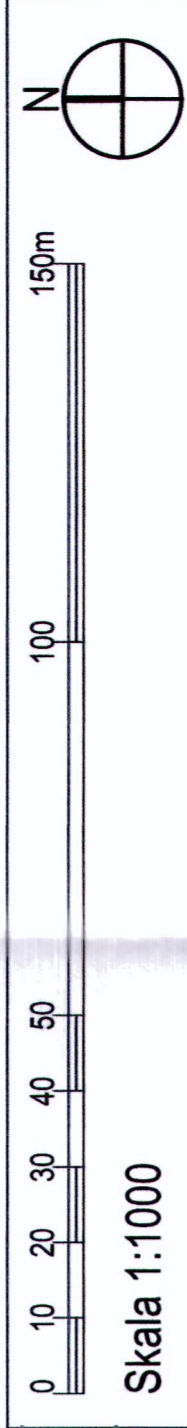

Ogłoszona w Dzienniku Urzędowym Województwa Mazowieckiego z 19 listopada 2020 r. pozycja 11370


Ustalenia:

	granice obszaru objętego planem
	linie rozgraniczające tereny o różnym przeznaczeniu i różnych zasadach zagospodarowania
	nieprzekraczalne linie zabudowy
	obowiązujące linie zabudowy
	tereny zabudowy mieszkaniowej jednorodzinnej z dopuszczeniem usług
	tereny usług
	teren usług sportu i zieleni urządzonej
	teren placu publicznego
	tereny ulic publicznych:
	ulica lokalna
	ulice dojazdowe
	strefy ochrony sanitarnej wokół cmentarza
	strefa ruchu pieszego
	projektowane szpalery drzew

Informacje:

	granice administracyjne miasta Siedlca
	granice ewidencyjne i numery działek
	jezdnie
	elementy informacyjne poza granicami planu

BAAU Architektura i Urbanistyka	BAAU Architektura Urbanistyka Sp. z o.o.
Autorzy:	arch. Barosz Roslan - główny projektant arch. Dominika Jędrzejczak mgr inż. Karolina Topolska
Tytuł opracowania:	Miejscowy plan zagospodarowania przestrzennego w rejonie ulic: Ganiewskiego, Południowej i Grabianowskiej Część II
Tytuł rysunku:	Rysunek planu
Numer umowy:	11.PB.2011 z 28.06.2011r.
Data:	wrzesień 2020 r.
	Skala: 1:1000

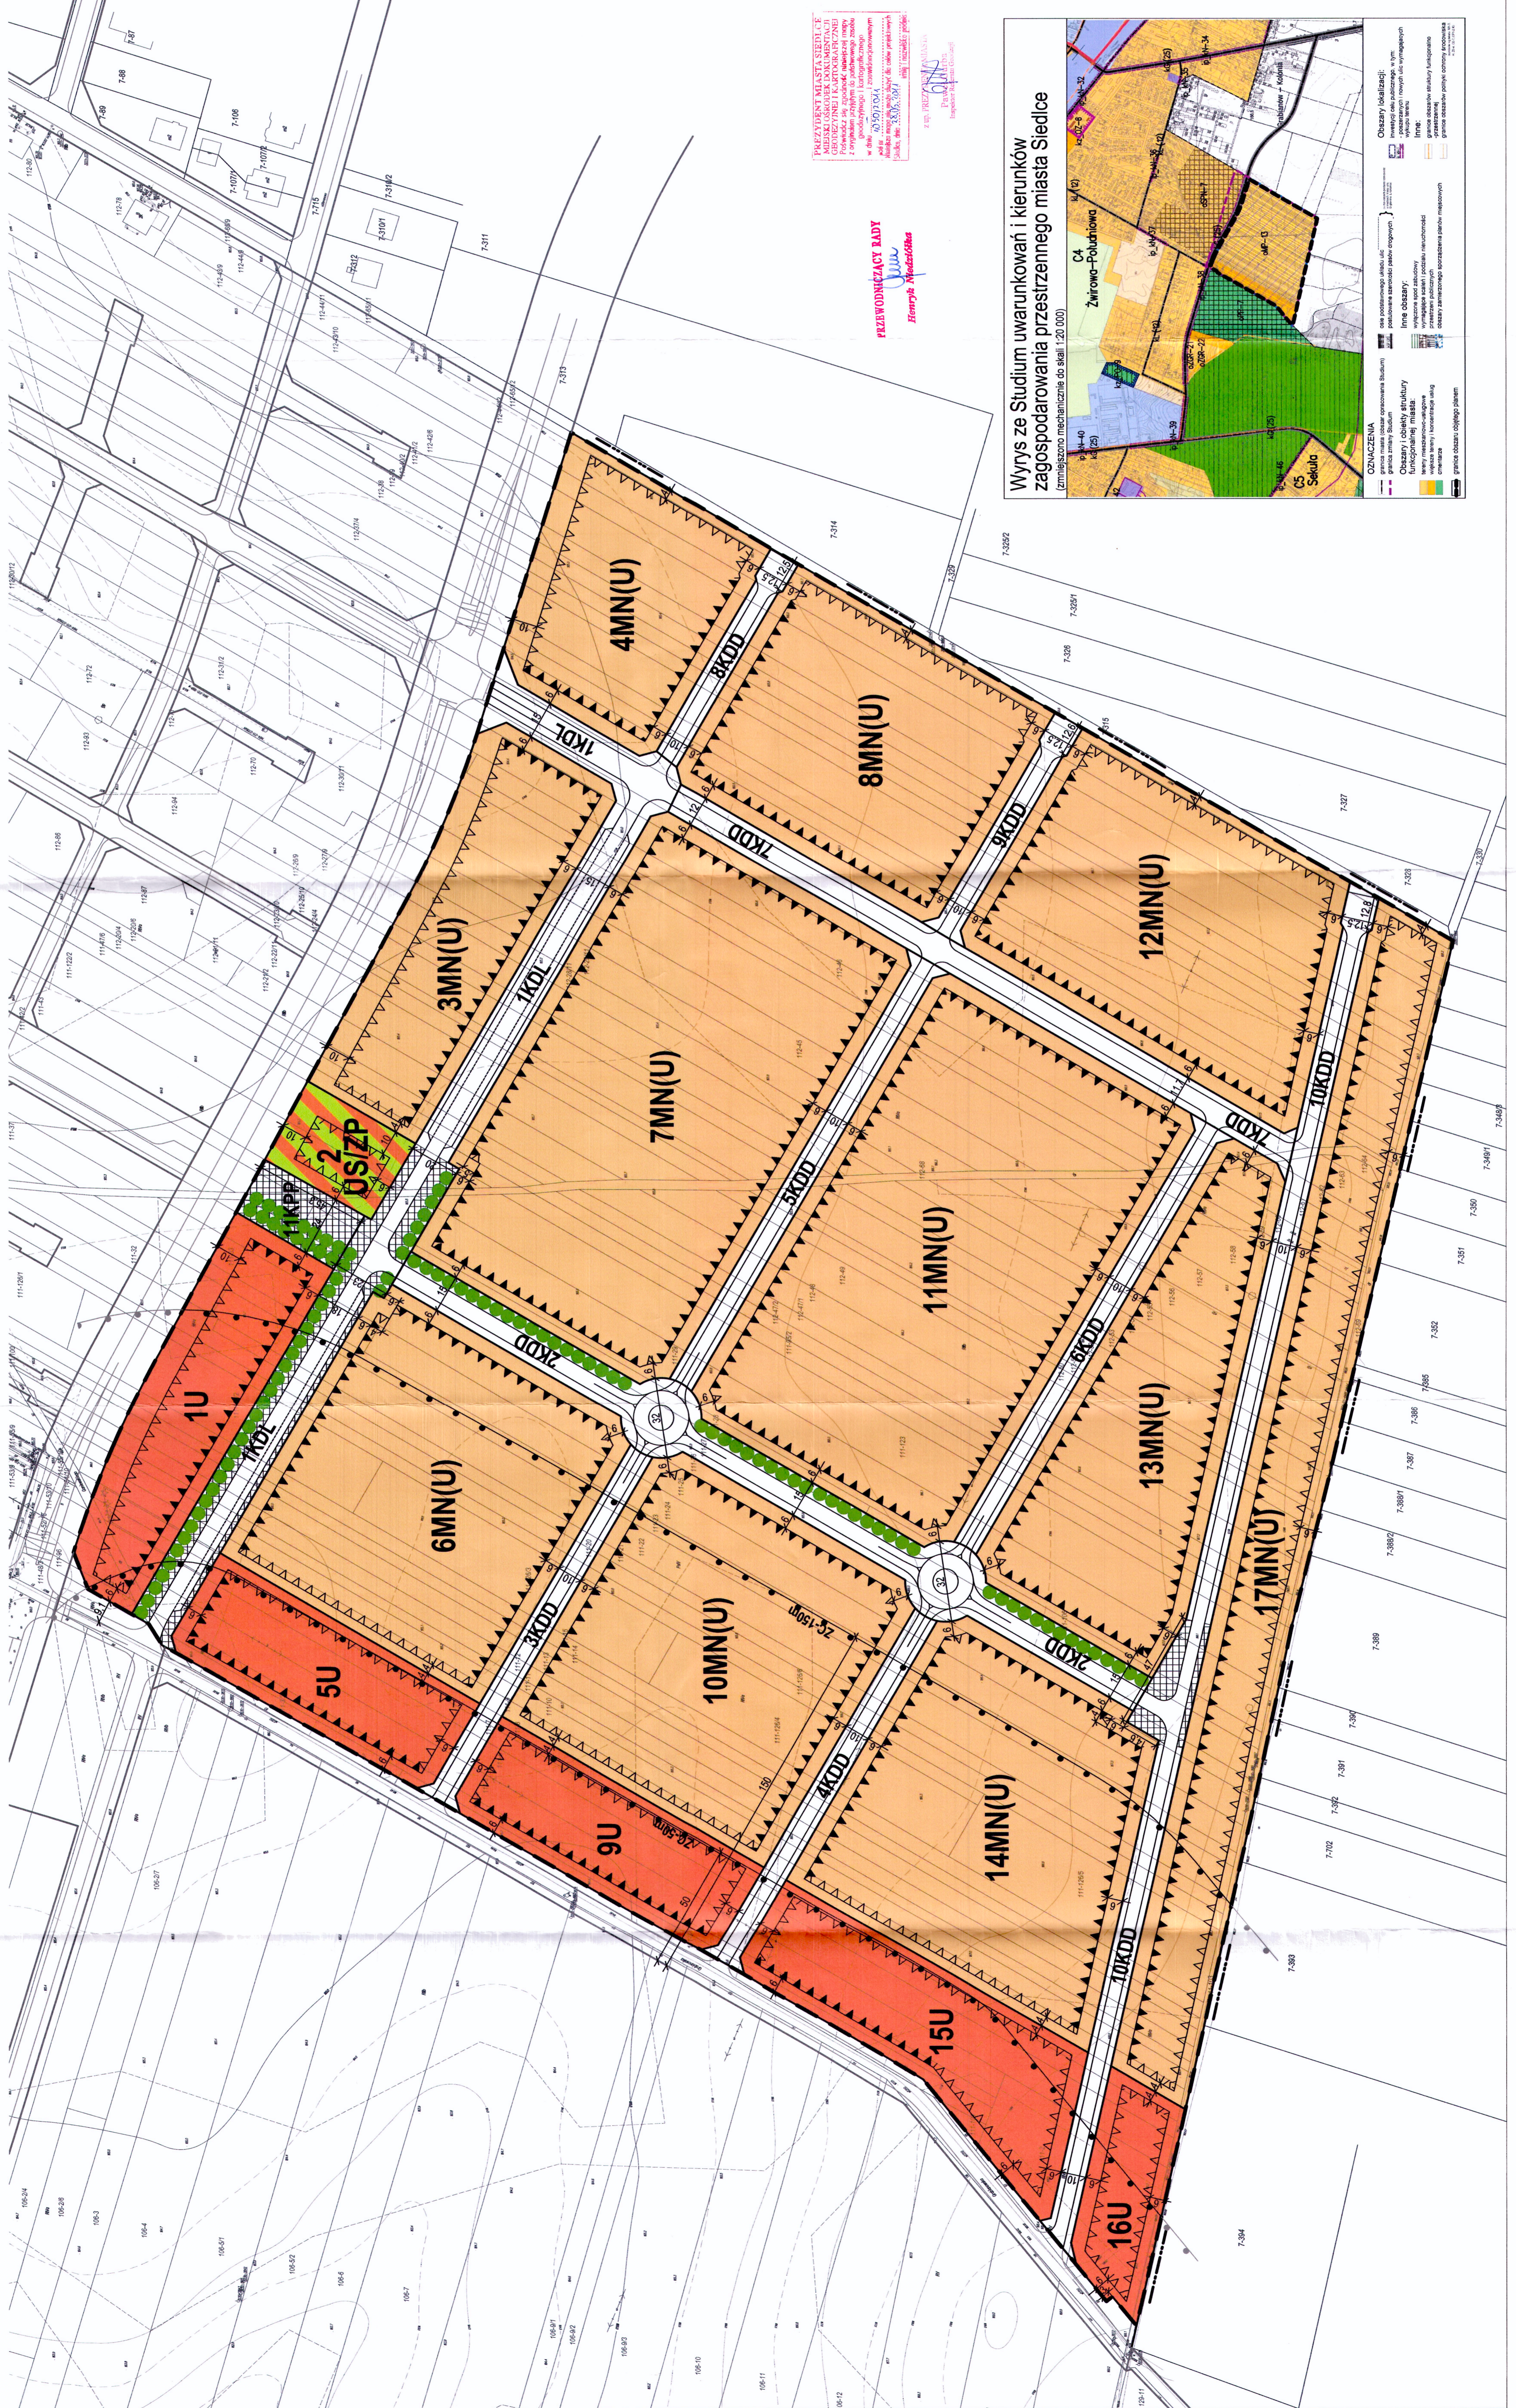

PRZEWODNICZĄCY RĄDY
Ekonomiczny Wydział
Urząd Miasta Siedlca

