


Objazdy

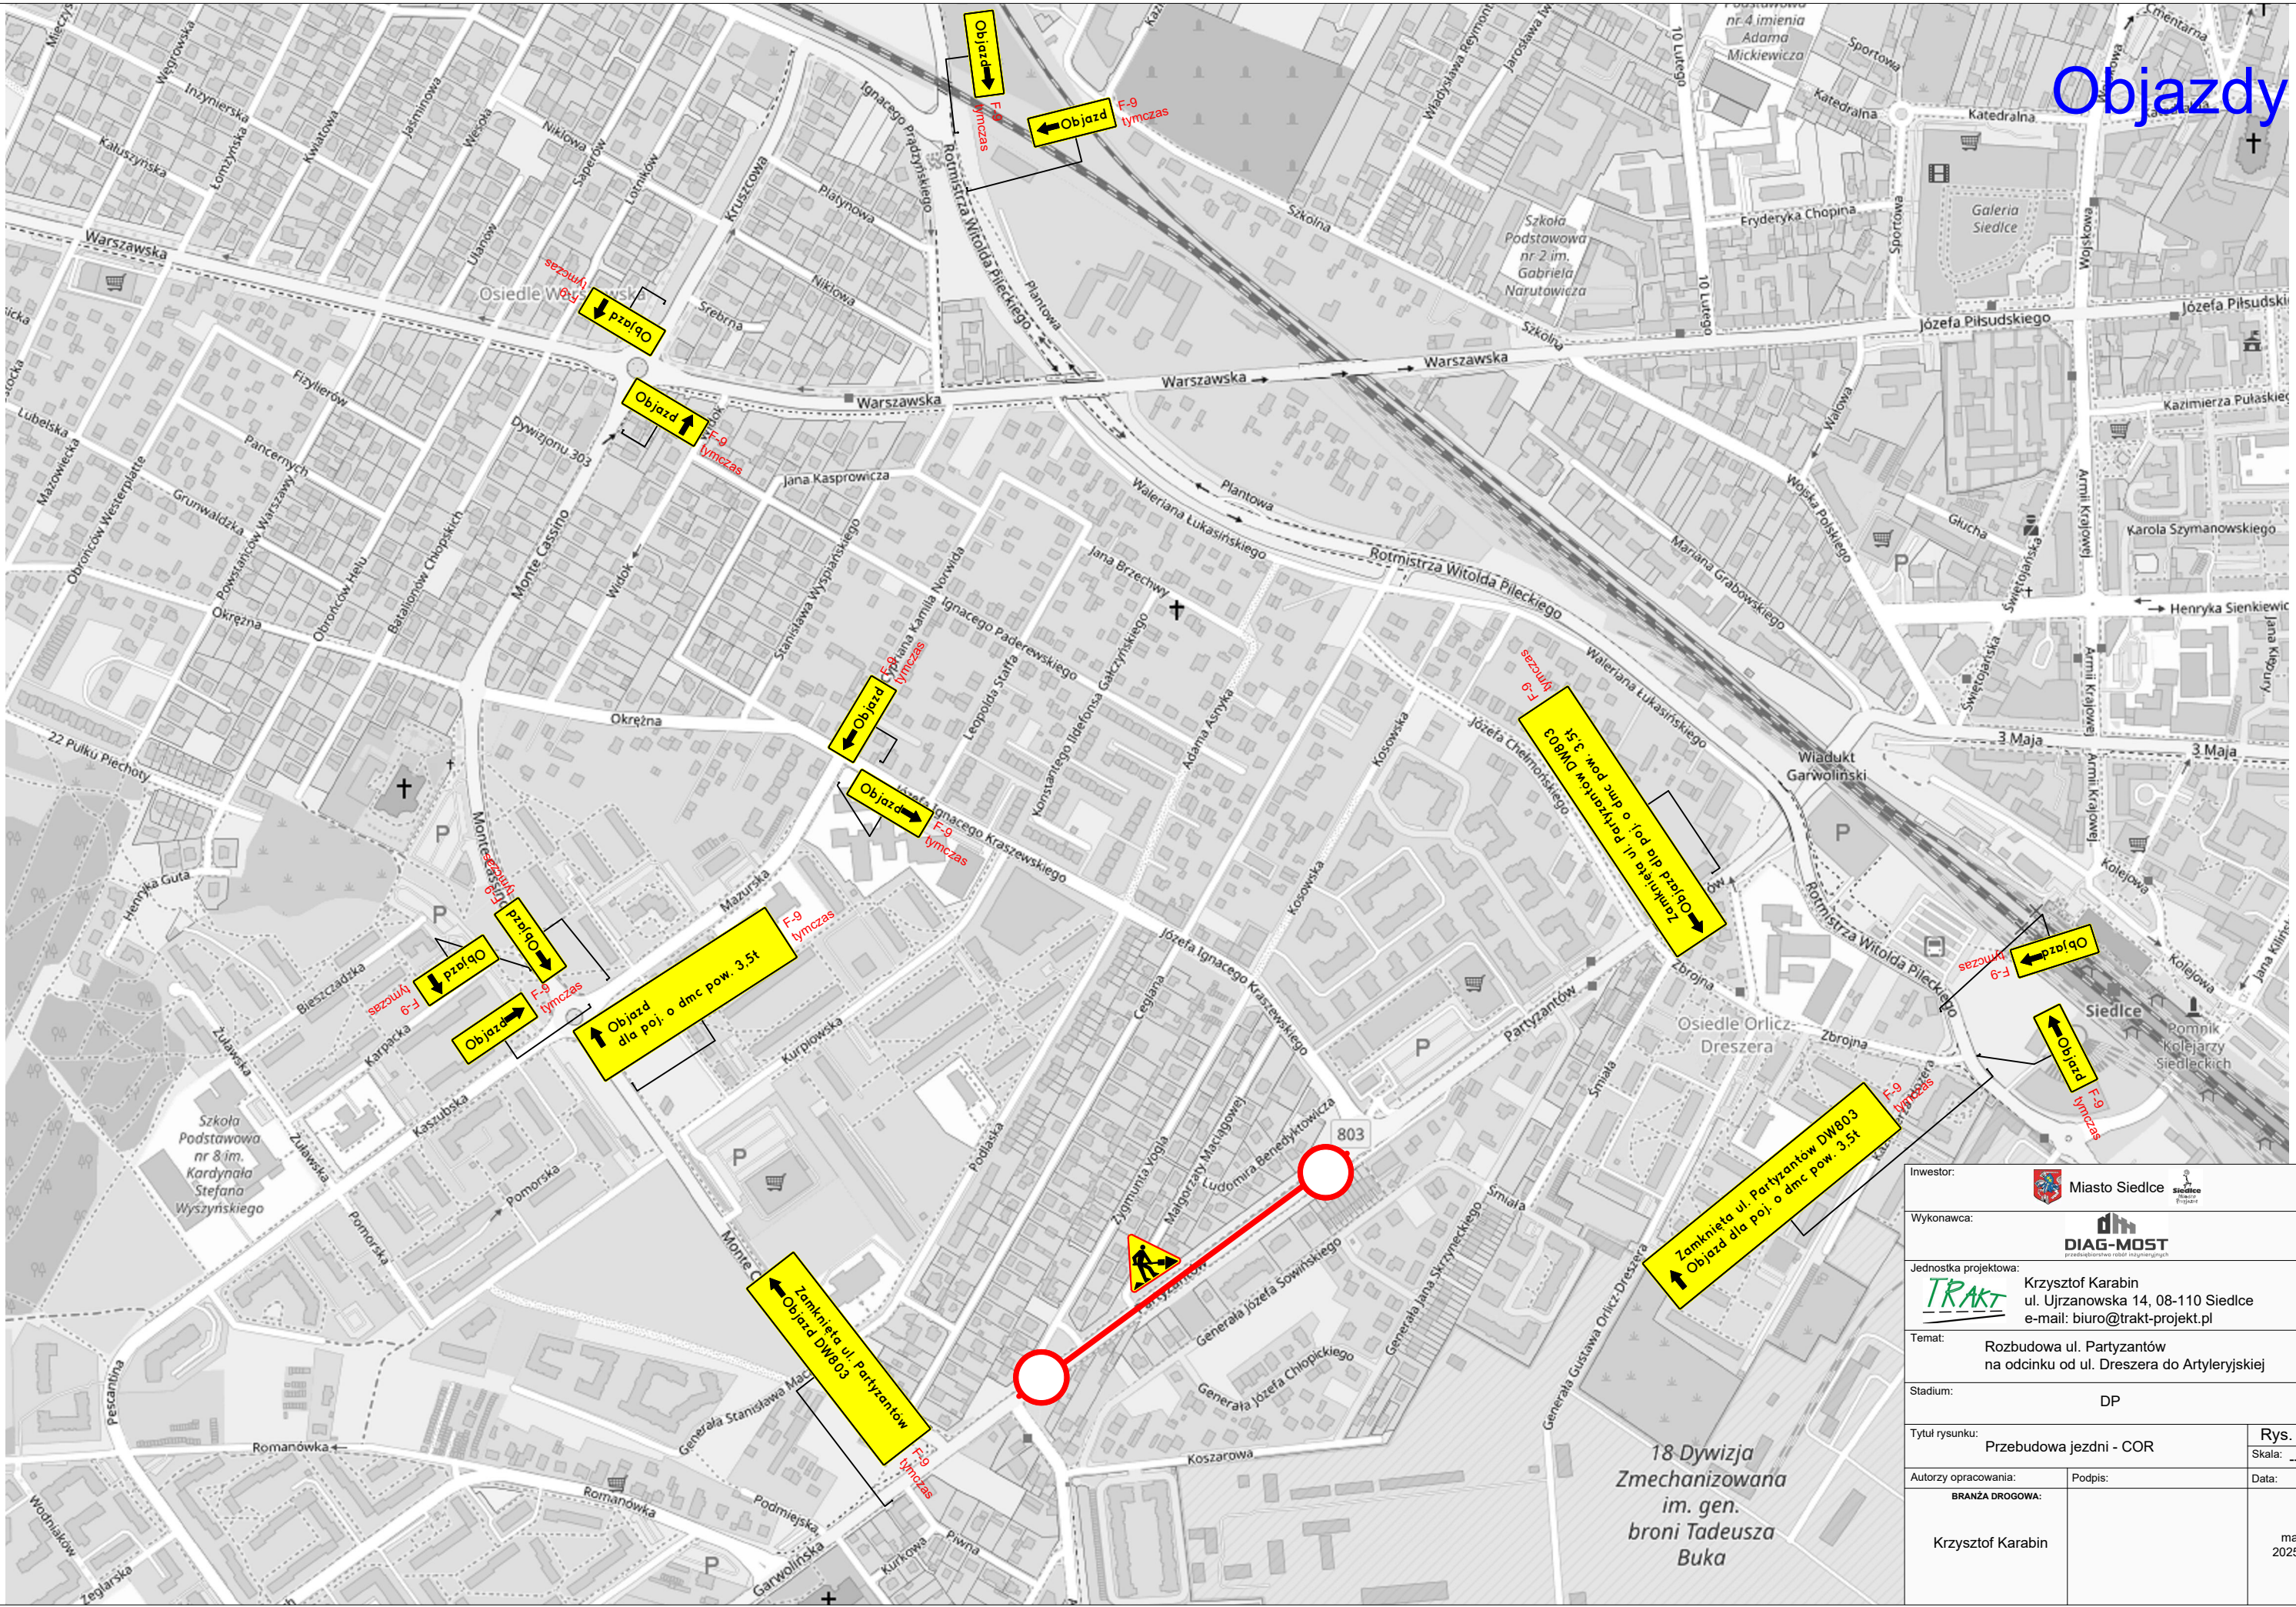

Investor:	 Miasto Siedlce		
Wykonawca:	 DIAG-MOST przedsiębiorstwo robót inżynierskich		
Jednostka projektowa:	 TRAKT Krzysztof Karabin ul. Ujżanowska 14, 08-110 Siedlce e-mail: biuro@trakt-projekt.pl		
Temat:	Rozbudowa ul. Partyzantów na odcinku od ul. Dreszera do Artyleryjskiej		
Stadium:	DP		
Tytuł rysunku:	Przebudowa jezdni - COR	Rys. 2.5	
Autorzy opracowania:	Podpis:	Data:	
BRANŻA DROGOWA:	Krzysztof Karabin		maj 2025 r.