


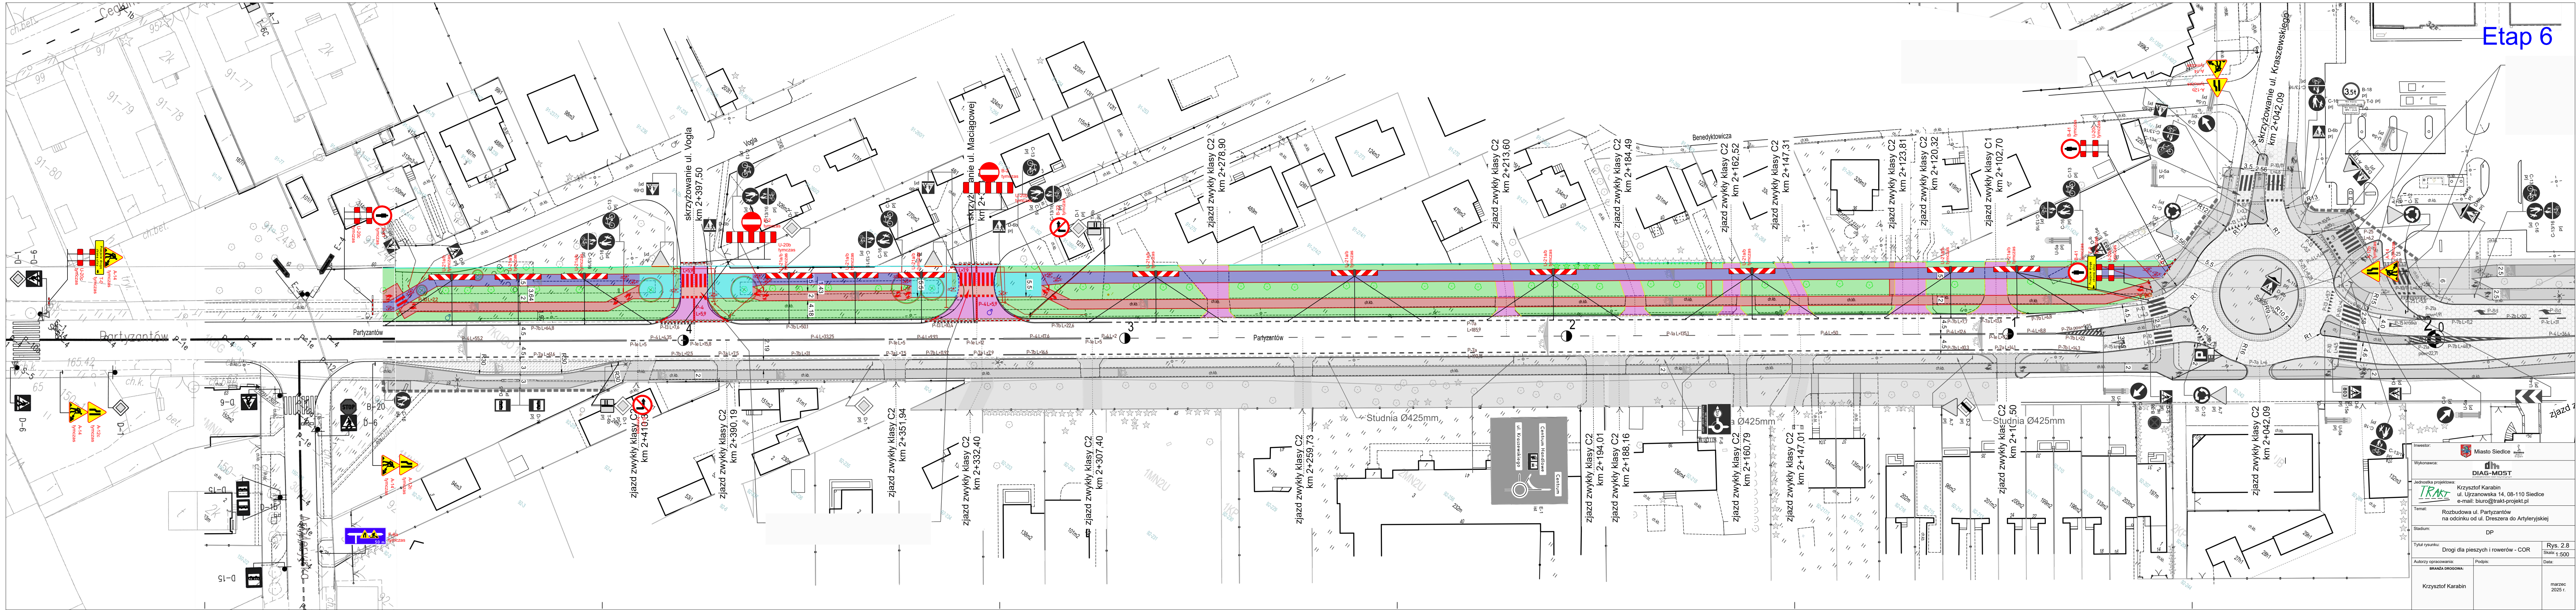

Etap 6

Investor:	Miasto Siedlce
Wykonawca:	DIAG-MOST
Jednostka projektowa:	Krzysztof Karabin ul. Urzazowska 14, 08-110 Siedlce e-mail: biuro@trak-projekt.pl
Temat:	Rozbudowa ul. Partyzantów na odcinku od ul. Dreszera do Artyleńskiej
Stadium:	DP
Tytuł rysunku:	Drogi dla pieszych i rowerów - COR
Autorzy opracowania:	BRANZA WROGOWA
Podpis:	
Rys. 2.8	Skala: 1:500
Data:	marzec 2025 r.