



MIEJSCOWY PLAN ZAGOSPODAROWANIA PRZESTRZENNEGO OBSZARU ZAWARTEGO POMIĘDZY ULICAMI: PUŁASKIEGO, KILŃSKIEGO, SIENKIEWICZA I FLORIAŃSKĄ

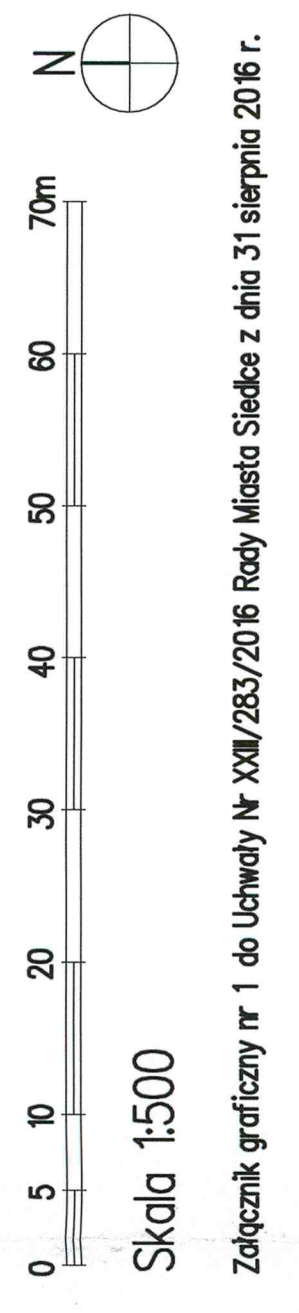


- Ustalenia**
- granicze obszaru objętego planem
 - linie rozgraniczające tereny o różnym przeznaczeniu i różnych zasadach zagospodarowania
 - obowiązujące linie zabudowy
 - nieprzekraczalne linie zabudowy
 - nieprzekraczalne linie zabudowy dla ogólnodostępnego parkingu
 - tereny zabudowy mieszkaniowej wielorodzinnej
 - tereny usług
 - tereny usług administracji i biur
 - tereny usług administracji, biur i innych usług
 - tereny usług oświaty
 - tereny urządzeń infrastruktury technicznej
 - tereny dróg i ulic publicznych:
 - KDL – drogi lokalne
 - KDD – drogi dojazdowe
 - przebiegi i przejazdy bramowe
 - budynki wskazane do ochrony
 - granica strefy pełnej ochrony historycznej struktury przestrzennej i zespołów zabytkowych
 - granica strefy ochrony zachowawczych elementów zabytkowych
 - granica strefy ochronnej stanowiska archeologicznego
 - cechy drzewa do zachowania
 - granica strefy ochronnej pomnika przyrody
 - granica terenów rehabilitacji
- Informacje**
- 50-49/6 numery ewidencyjne działek
 - jezdnie
 - parkingi,azieme
 - przystanki
 - istniejące drzewa
 - drzewa do nasadzeń

Wzrys ze Studium uwarunkowań i kierunków zagospodarowania przestrzennego Miasta Siedlca

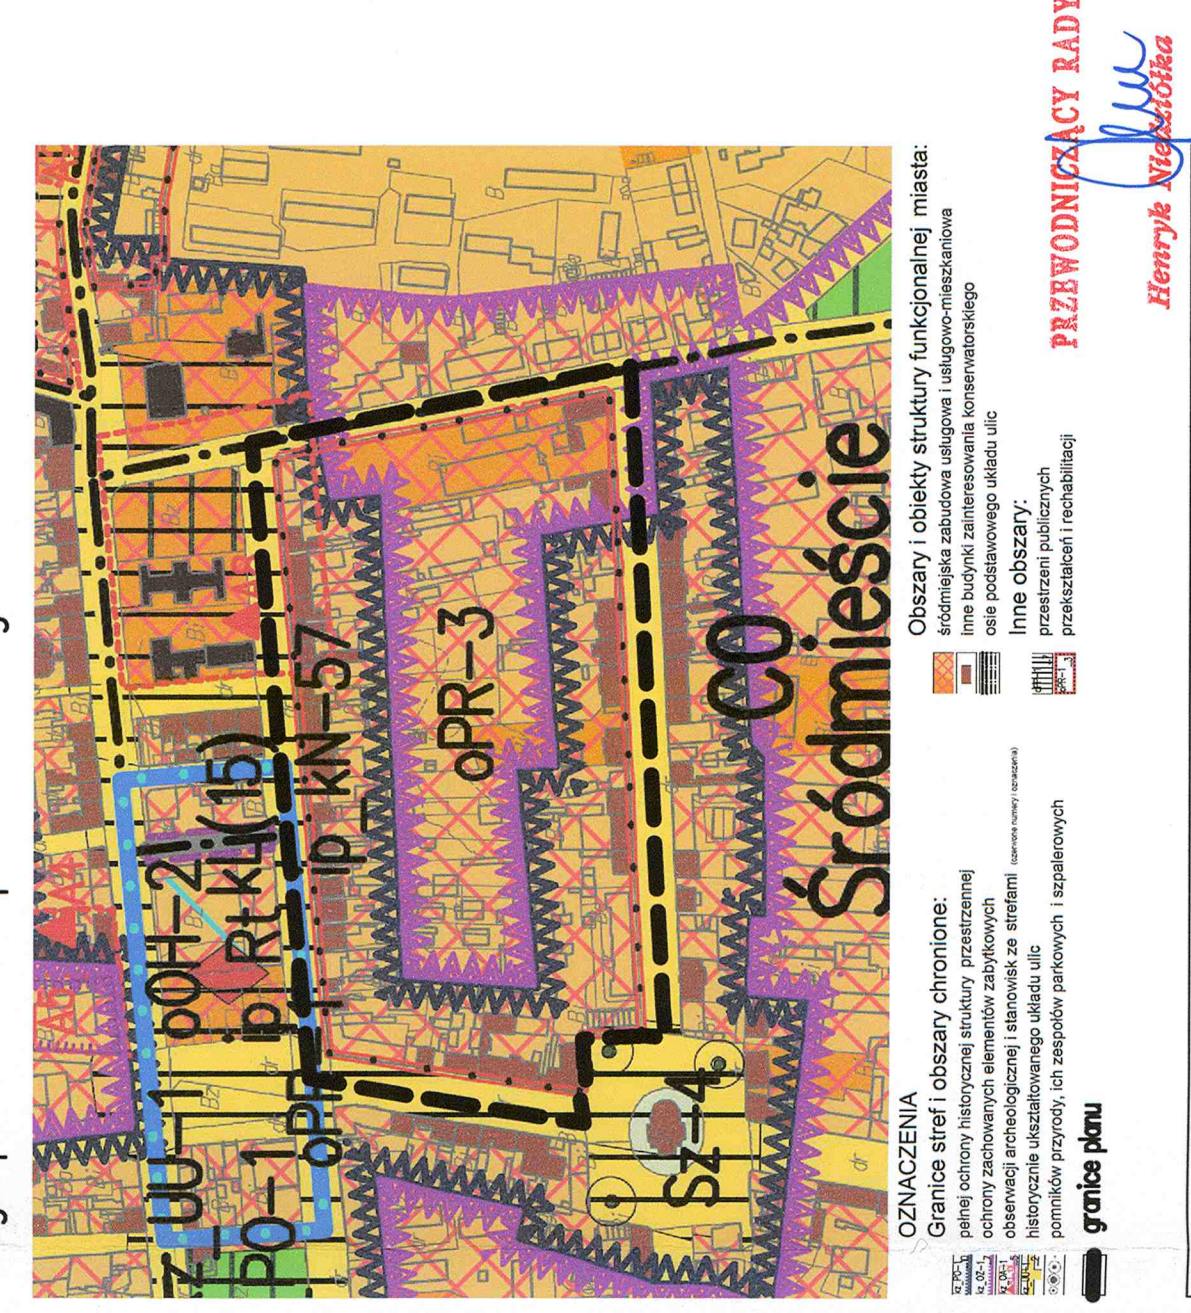

BIAU Architektura Urbanistyczna Sp. z o.o. ul. Barłucka 10a, 25-100 Siedlca ul. Dąbrowska 10, 25-100 Siedlca	
Autorzy:	arch. Barbara Robak – główny projektant arch. Dominika Wierzbicka
Tytuł opracowania:	Zmiana miejscowego planu zagospodarowania przestrzennego „Obszar Zawarty pomiędzy ulicami: Pułaskiego, Kilńskiego, Sienkiewicza i Floriańska”
Tytuł rysunku:	Rynek planu
Data:	lipiec 2016 r.
Skala:	1:500
BIURO PLANOWANIA RZUCHOWI WARSZAWY SA ul. Barłucka 10a, 25-100 Siedlca ul. Dąbrowska 10, 25-100 Siedlca ul. Pułaskiego 10, 25-100 Siedlca	
Tytuł opracowania:	Miejscowy plan zagospodarowania przestrzennego „Obszar Zawarty pomiędzy ulicami: Pułaskiego, Kilńskiego, Sienkiewicza i Floriańska”
Tytuł rysunku:	Rynek planu
Skala:	1:500

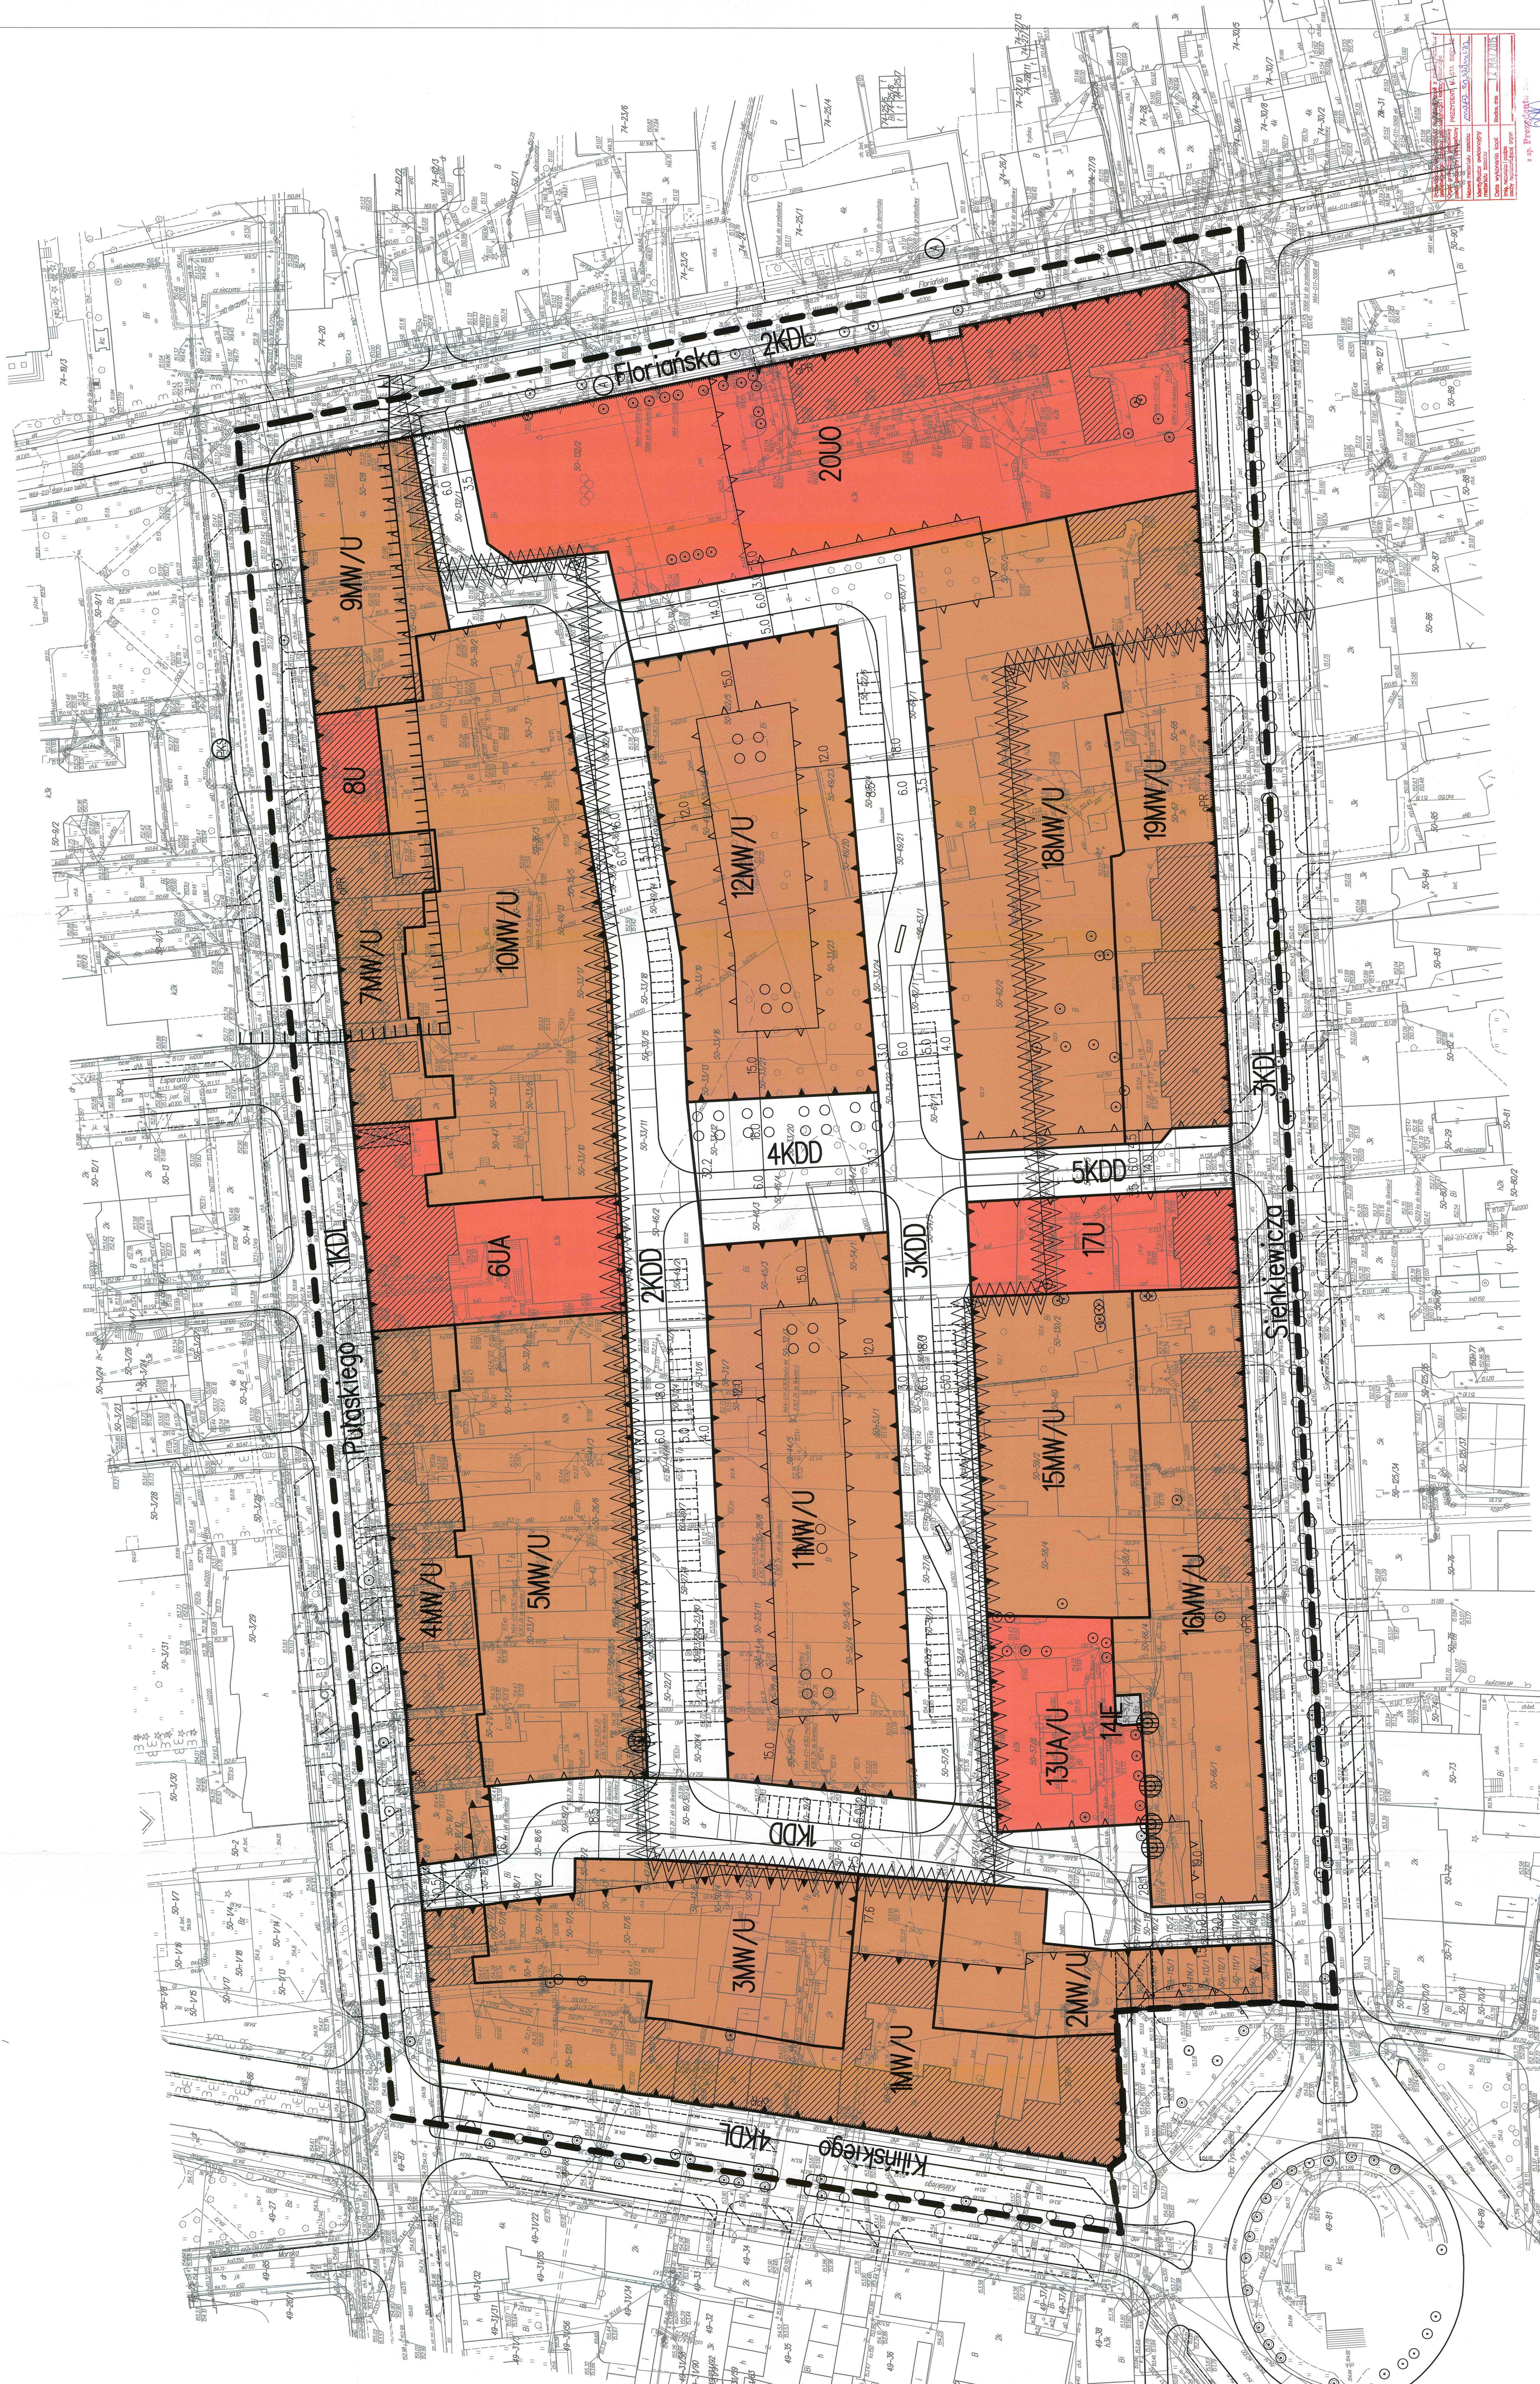

1:500
Projektant
Barbara Robak
Projektant
Dominika Wierzbicka