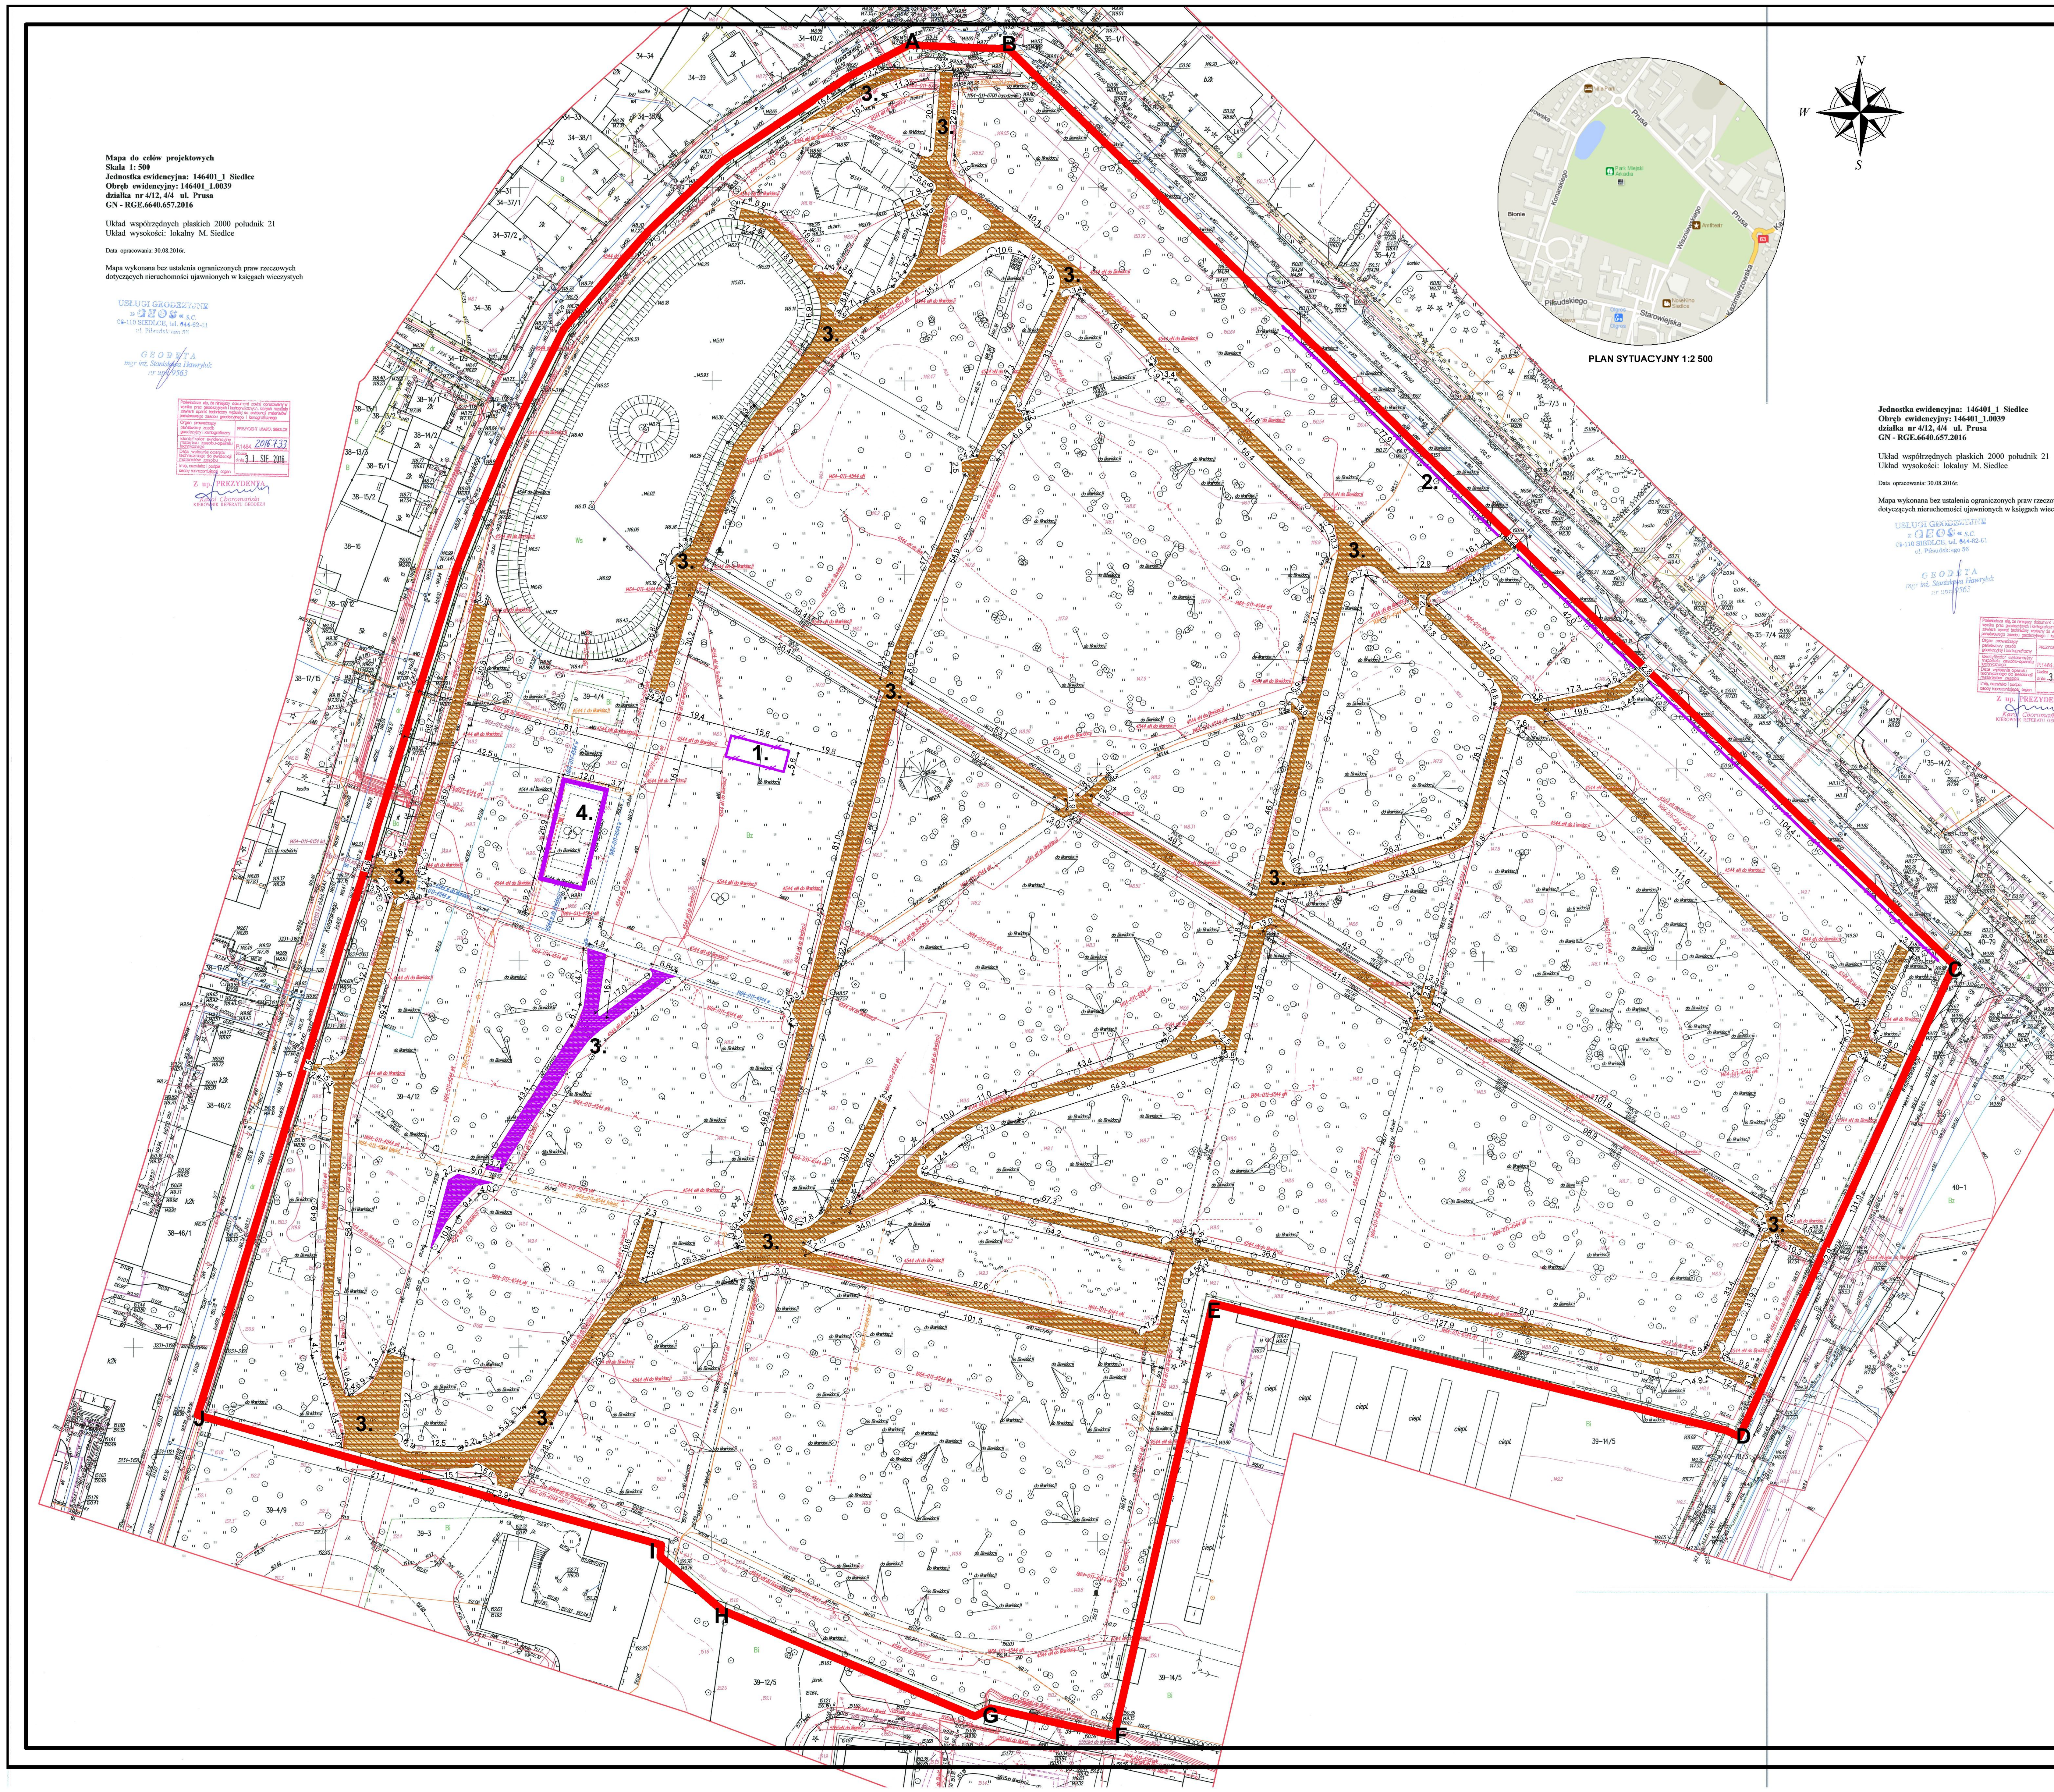

PROJEKT ZAGOSPODAROWANIA TEREN U

SKALA 1:500

SIEDLCE DZ. NR 4/ 4, 4/6, 4/12 OBRĘB 39 WOJ. MAZOWIECKIE

INWESTOR:	MIASTO SIEDLCE SKWER NIEPODLEGŁOŚCI 2 08-110 SIEDLCE
OZNACZENIA OBIEKTÓW DO ROZBIÓRKI	
1.	BUDYNEK GOSPODARCZY WYMIARY 5,60mx15,60m
2.	OGRODZENIE OD STRONU UL.PRUSA DŁUGOŚĆ 224,3mb 60 / 150 / 15
3.	ALEJKI PARKOWE - NAWIERZCHNIA ŻWIROWA POW. 374,02m²
3.	ALEJKI PARKOWE - NAWIERZCHNIA ASFALTOWA POW. 6862,73m²
4.	BETONOWE OBRZEŻE WYMIARY 12,0x26,9m SZEROKOŚĆ 40cm WYSOKOŚĆ 30cm
	ELEMENTY MAŁEJ ARCHITEKTURY 172 ŁAWKI DO DEMONTAŻU 40 KOSZY NA ŚMIECI DO DEMONTAŻU
ABCDEFGHIJ-A	GRANICA OPRACOWANIA

WYKONAWCA		PRACOWNIA KONSERWATORSKO - BUDOWLANA ROKOKO JOANNA KOBYLIŃSKA UL. JODŁOWA 4 08-110 SIEDLCE TEL. 666-509-262
NAZWA ZADANIA		REWALORYZACJA PARKU MIEJSKIEGO "ALEKSANDRIA" W SIEDLCACH
ADRES INWESTYCJI		SIEDLCE DZ. NR 4/4, 4/6, 4/12 OBRĘB 39 WOJ. MAZOWIECKIE
RYS.		PROJEKT ZAGOSPODAROWANIA TERENU PROJEKT ROZBIÓRKI
DATA		LISTOPAD 2016R.
SKALA		1:500
PROJEKTANCI OPRACYWUJĄCY PROJEKT ROZBIÓRKI		
OPR.	MGR INŻ. JOANNA KOBYLIŃSKA	
PROJ. ARCH. - KONSTR. - SANIT.	MGR INŻ. ARCH. HELENA KRASZEWSKA 373/74/WM	