

Miejscowy plan zagospodarowania przestrzennego terenu pomiędzy ulicami: Piłsudskiego, Asza, Pułaskiego i Kochanowskiego w Siedlcach

Rysunek planu

Wyrus ze studium uwarunkowań i kierunków zagospodarowania przestrzennego miasta Siedlce

OZNACZENIA

granicca zmiany Studium

Granicze stref i obszary chronione:

- pełnej ochrony historycznej struktury przestrzennej
- ochrony zachowanych elementów zabudowy
- historycznie ukształtowanego układu ulic

Obszary i obiekty struktury funkcjonalnej miasta:

- śródmiejska zabudowa usługowa i usługowo-mieszaniowa
- budynki wpisane do rejestru zabytków
- inne budynki zainteresowania konserwatorskiego
- parki i skwery
- osie podziałowego układu ulic
- postulowane szerokości pasów drogowych


Inne obszary:

- przeznaczeni publicznych
- obszar rozmieszczenia obiektów handlowych


Obszary lokalizacji:

- inwestycji celu publicznego, w tym:
 - ratownia miejskiego lub innego budynku z zakresu administracji lub kultury
 - poszerzanych i nowych ulic wymagających wykupu terenu

granicca obszaru objętego planem

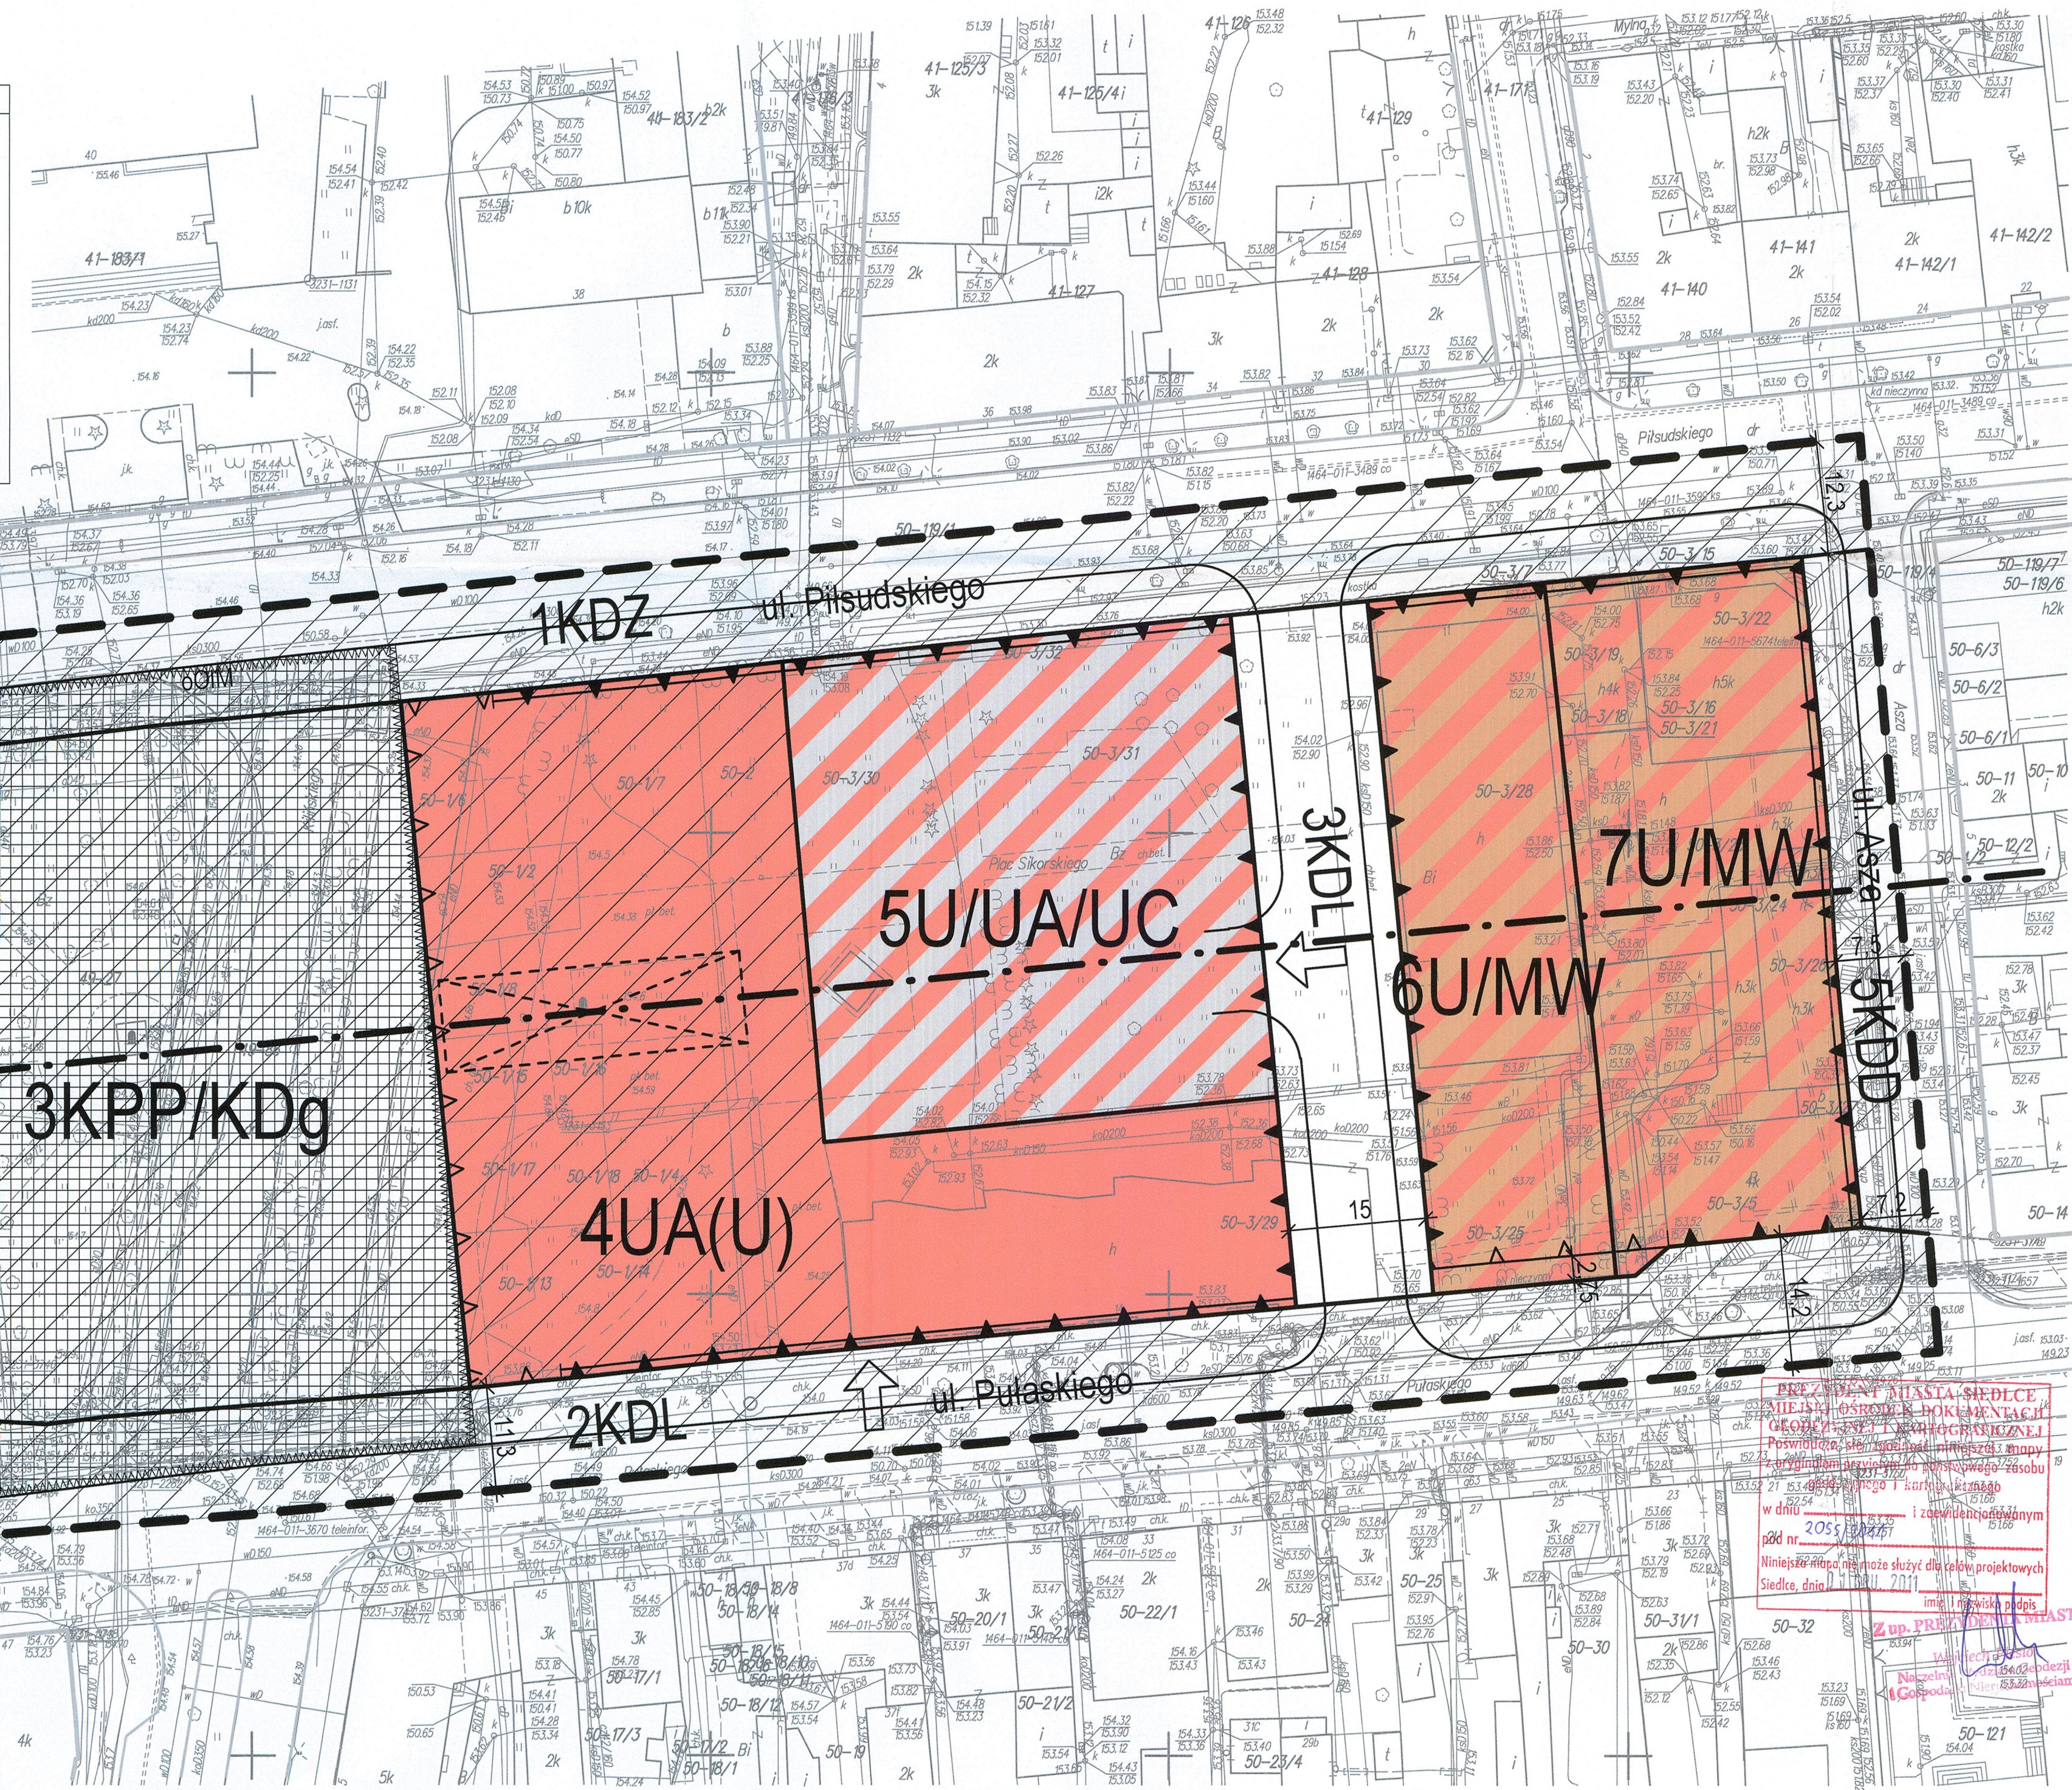

Załącznik nr 1 do Uchwały Nr XX/241/2016 Rady Miasta Siedlce z dnia 31 maja 2016 r.

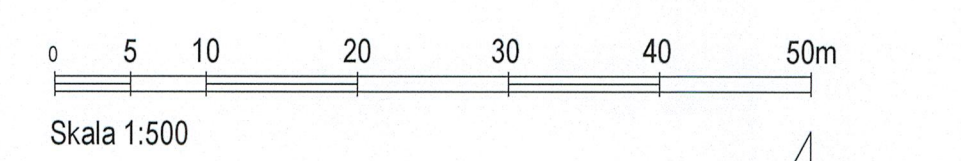

Ustalenia

- granicca obszaru objętego planem
- linie rozgraniczające tereny o różnym przeznaczeniu lub różnych zasadach zagospodarowania
- nieprzekraczalne linie zabudowy
- obowiązujące linie zabudowy
- pierzeje ciągi
- tereny usług i zabudowy mieszkaniowej wielorodzinnej
- tereny usług administracji z dopuszczeniem usług
- tereny usług
- tereny usług, usług administracji i obiektów handlowych o powierzchni sprzedaży powyżej 2000m²
- teren placu publicznego i parkingu podziemnego
- Tereny ulic publicznych:
 - teren ulicy zbiorczej
 - tereny ulic lokalnych
 - tereny ulic dojazdowych
- budynek wskazany do ochrony
- obszary przestrzeni publicznych
- strefa przeznaczona dla ruchu pieszego
- granicca terenu służącego organizacji imprez masowych
- strefa lokalizacji dominanty przestrzennej
- Informacje
 - granicce ewidencyjne i numery działek
 - jezdnie
 - zjazdy na tereny z dróg publicznych
 - os zabytkowego układu urbanistycznego
 - linie rozgraniczające tereny poza granicami planu

PRZEWODNICZĄCY RADY
Henryk Niedziółka

PREZESNT MIASTA SIEDLCE
MIEJSKI OŚRODEK DOKUMENTACJI
GEOGRAFICZNO-TERENOWEJ
Przewodniczący Rady Miasta Siedlce
w dniu 2015 r. z siedzibą w Siedlcach
pód nr. 2015/147
Niniejszy plan może służyć dla celów projektowych
Siedlce, dnia 11.05.2015 r.

BAAU BAAU Architektura Urbanistyka Sp. z o.o.	
Autorzy:	arch. Bartosz Roslan WA-344 - główny projektant arch. Dominika Jędrzejczak WA-374
Tytuł opracowania:	Miejscowy plan zagospodarowania przestrzennego terenu pomiędzy ulicami: Piłsudskiego, Asza, Pułaskiego i Kochanowskiego w Siedlcach
Tytuł rysunku:	Rysunek planu
Data:	maj 2016 Skala: 1:500