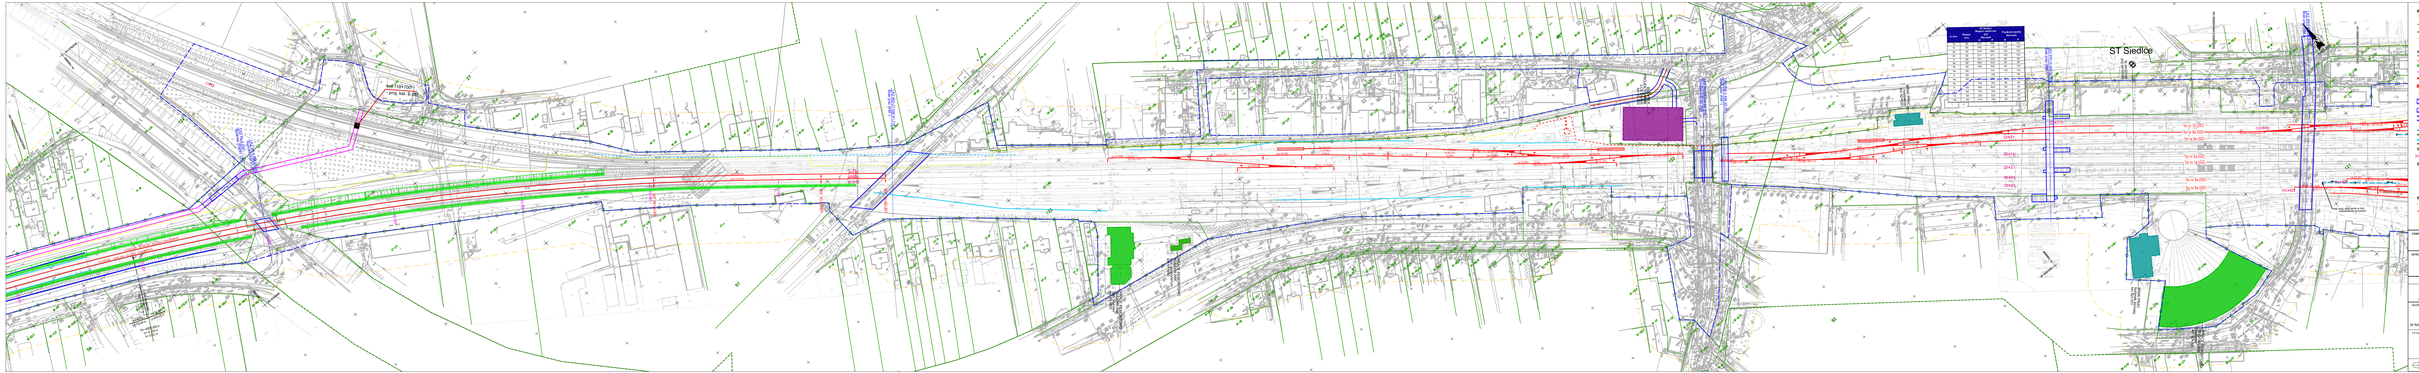
ST Siedlce
PK 1+512,00
PPK 1+541,81
Tor nr 1a (DD)
Tor nr 2a (DD)
Tor nr 3a (DD)
Tor nr 4a (DD)
Tor nr 5a (DD)
Tor nr 6a (DD)
Tor nr 7a (DD)
Tor nr 8a (DD)
Tor nr 9a (DD)
Tor nr 10a (DD)
Tor nr