


Zamknięcie drogi

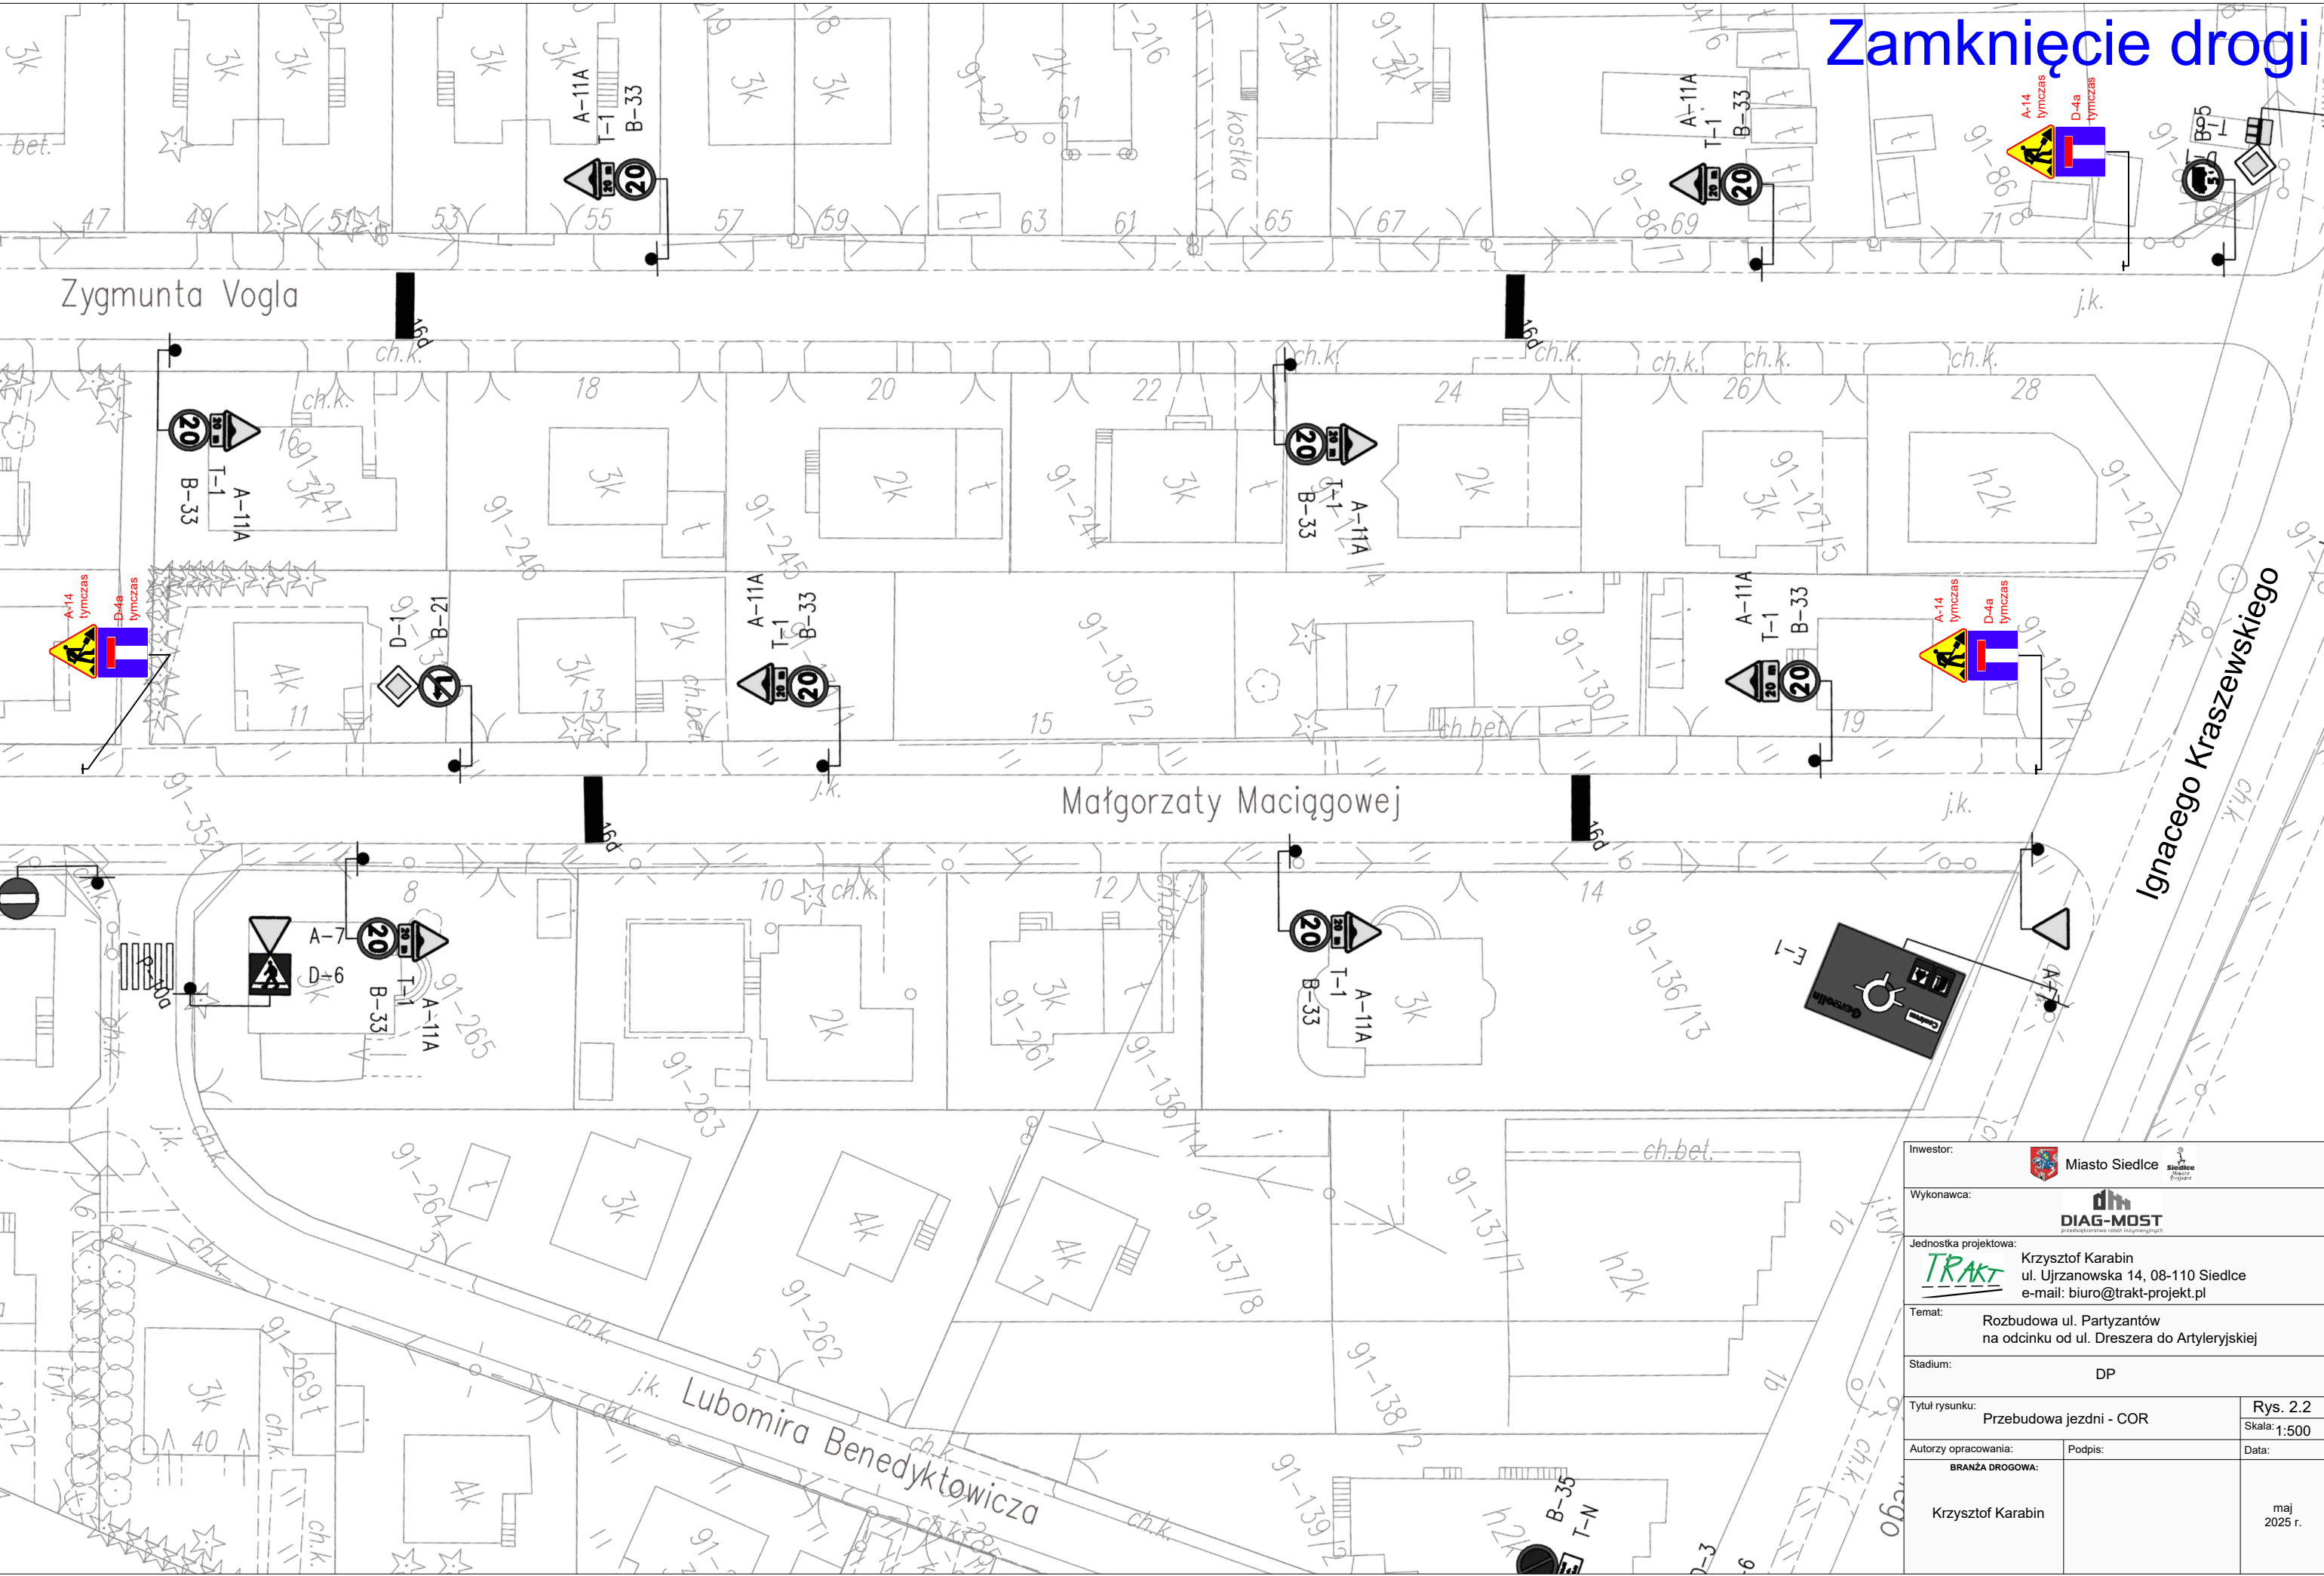

Inwestor:		 Miasto Siedlce
Wykonawca:		 DIAG-MOST przedsiębiorstwo robót inżynierskich
Jednostka projektowa:		 Krzysztof Karabin ul. Ujżanowska 14, 08-110 Siedlce e-mail: biuro@trakt-projekt.pl
Temat:		Rozbudowa ul. Partyzantów na odcinku od ul. Dreszera do Artyleryjskiej
Stadium:		DP
Tytuł rysunku:		Przebudowa jezdni - COR
Autorzy opracowania:		Rys. 2.2
Podpis:		Skala: 1:500
BRANŻA DROGOWA:		Data:
Krzysztof Karabin		maj 2025 r.